




LAGEPLAN  
M 1:500

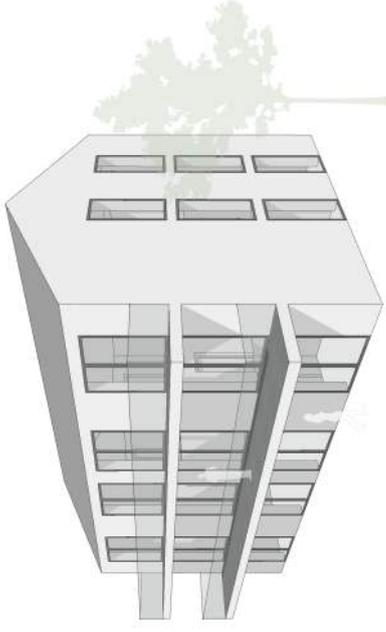

PERSPEKTIVE  
M 1:500

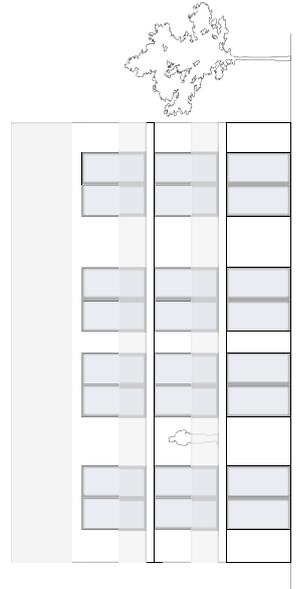

ANSICHT SÜD  
M 1:100

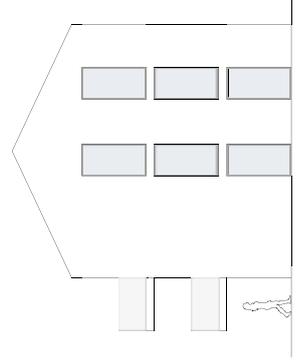

ANSICHT OST  
M 1:100


PROJEKT  
**Proj. 1 NEUBAU HAUS MIT VIER FERIEWOHNUNGEN**  
 Gern. 56191 Weikersburg; Wendelinhof 1  
 Flur: 8 | Flurstück: 502

BÄURER  
 [Redacted]


LEBENSSTADIUM  
 VORENTWURFSPLANUNG (LPH2)

LEBENSSTADIUM  
 VORENTWURFSPLANUNG (LPH2)


MASSSTAB 1:500	PROJEKTNUMMER	INDEX
ZEICHNER CAYLA	15.05.2023	PLAN
BLATTGRÖSSE A1	HEB = 594,84 (0,50m <sup>2</sup> )	01
1.LPH2.01.LP.P.AN		A

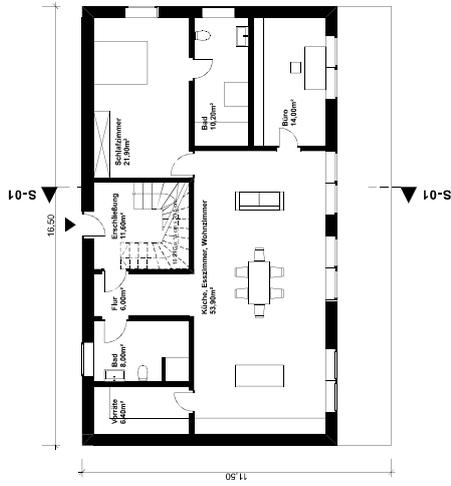


GRUNDRISS 2. OBERGESCHOSS  
M 1:100  
FLÄCHE GESAMT: 132,2m<sup>2</sup>

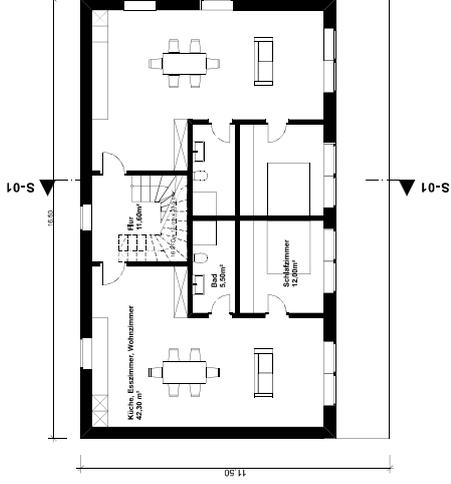


GRUNDRISS 1. OBERGESCHOSS  
M 1:100  
FLÄCHE GESAMT: 132,2m<sup>2</sup>

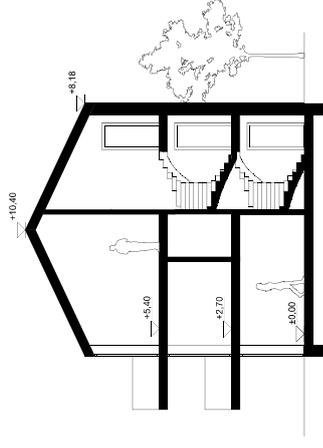

SCHNITT - 01  
M 1:100

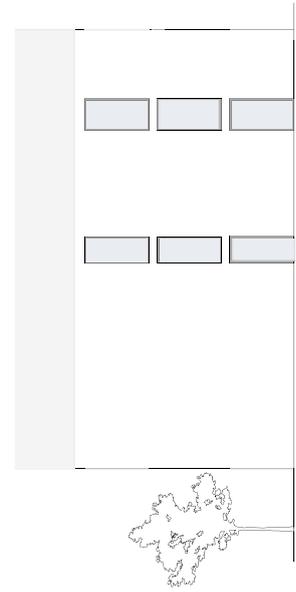

ANSICHT NORD  
M 1:100

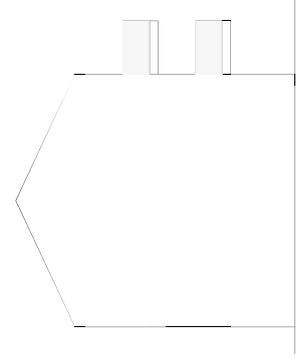

ANSICHT WEST  
M 1:100

PROJEKT: Proj. 1 NEUBAU HAUS MIT VIER FERIEWOHNUNGEN  
Geme. 56191 Weikersburg; Wendelinhof 1  
Flur: 8 | Flurstück: 502

BÄUPHIER



LEBENSSTADIUM: VORENTWURFSPLANUNG (LPH2)

ZEICHNUNG: GRUNDRISS EG, 1.OG., 2.OG., SCHNITT, ANSICHTEN

MASSSTAB 1:100	PROJEKTNUMMER	PLAN	INDEX
ZEICHNET: GAYLOR	15.05.2023	1.LPH2.02 GR.SN.AN	02
BLATTGRÖSSE: A1			A
HB = 594,84 (0.05m <sup>2</sup> )			