


Freier Text 1 Freier Text 2 Freier Text 3 Freier Text 4

Layout: Lageplan

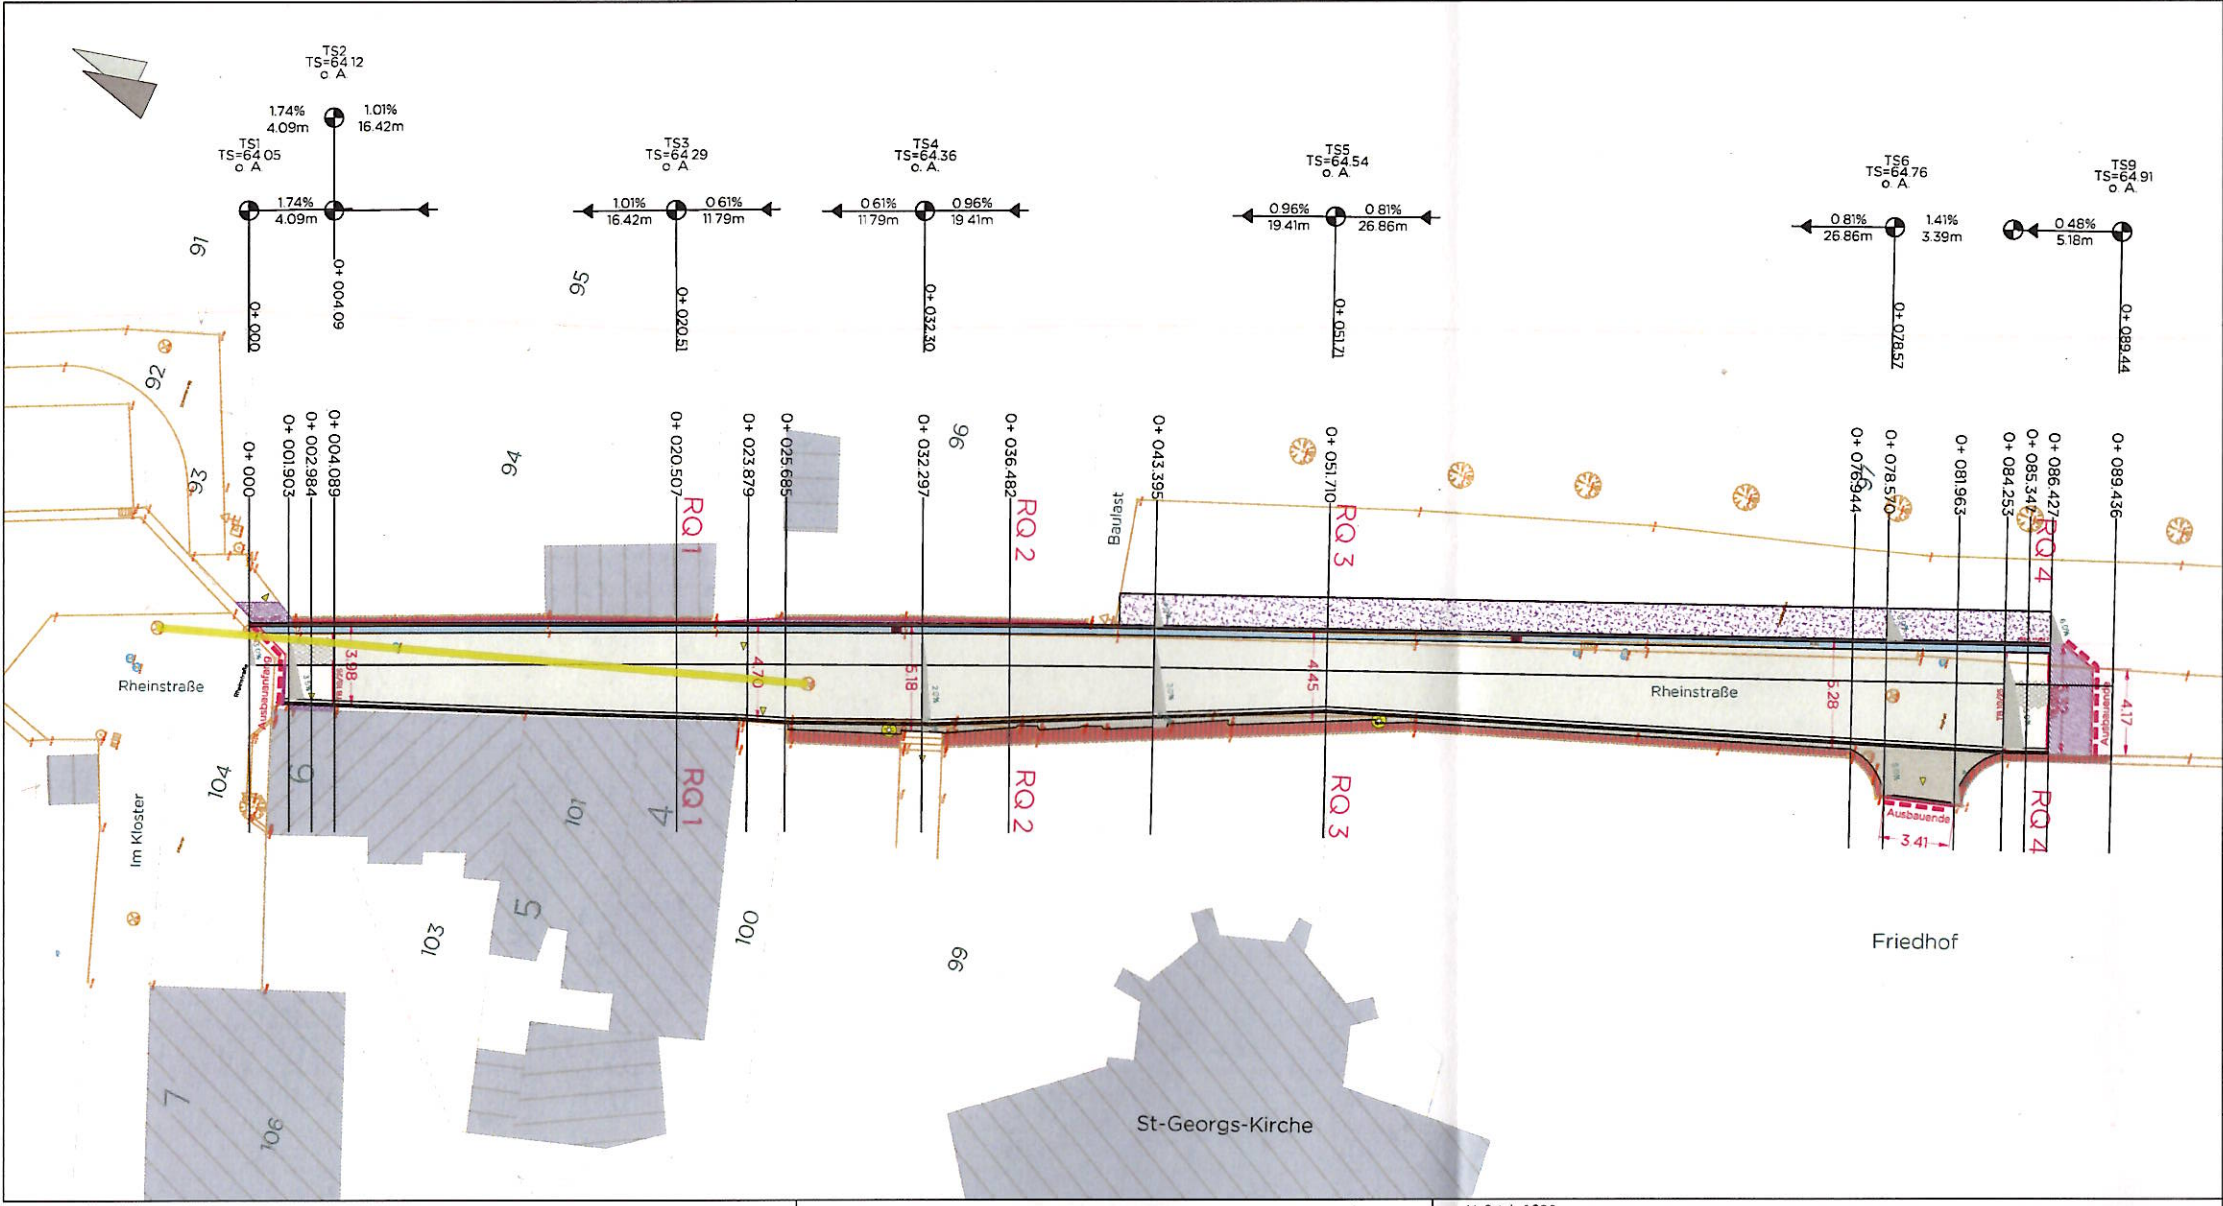

Zeichenerklärung

Bestand

- Hydrant
- Schachtabdeckung
- Schieber
- Ablauf
- Leuchte
- Schild
- Eingang/Einfahrt
- Mauer
- Baum

Planung

- Asphalt
- Rinne
- Bordstein
- Betonpflaster
- Natursteinpflaster in Mörtelbett
- Ablauf
- Leuchte
- Angleichung Asphalt
- Angleichung mit Estrich
- Angleichung Splitt
- Angleichung Pflaster

Ortsgemeinde Niederwerth - VG Vallendar  
Bestandsausbau "Rheinstraße"



INGENIEURBÜRO  
KLABAUTSCHKE

2.1 Lageplan

Projekt-Nr. 1611	M. 1 200	Entwurfsplanung
Stand September 2025	gez. 22.09.2025	gep. 22.09.2025 A. Klabautschke

Ingenieurbüro **Alfred Klabautschke**  
 Moselufer 48 Telefon 0 26 1 - 95 22 59 00 www.klabautschke.eu  
 56073 Koblenz Telefax 0 26 1 - 95 22 59 08 info@klabautschke.eu

Blattgröße: 0 743 x 0 297 mm 0 221 m²

Maßstab: 1:200