

VG Vallendar
Rathausplatz 13
560179 Vallendar

Verbandsgemeindeverwaltung Vallendar					
POSTEINGANG					
04. Aug. 2025					
Verwaltungsbereiche					
Bgm	1	2	3	4	5
Gemeinden					
Vallendar	Niederwerth	Urbard	Weltersburg		

den 31.07.2025

BV: Nutzungsänderung Ladenlokals in Aufenthaltsraum (24-027)

Bauherr:

Hier: Bauantrag 3-fach

Sehr geehrte Damen und Herren,

anbei übersenden wir Ihnen den Bauantrag zur Nutzungsänderung in dreifacher Ausfertigung.

Gegenstand des Antrags ist das bestehende Wohngebäude am Rathausplatz 3 in Vallendar. Ziel des Vorhabens ist die Schaffung moderner und funktionaler Studentenwohnungen, die den aktuellen Wohnbedürfnissen von Studierenden entsprechen.


Wir nehmen Bezug auf den zuvor eingereichten Bauantrag mit dem Aktenzeichen A.Z. [REDACTED], der bislang lediglich die Umnutzung des im Erdgeschoss gelegenen Ladenlokals im Vorderhaus betraf. Der vorliegende Antrag umfasst nun die erweiterte Nutzungsänderung für das Vorderhaus und das Hinterhaus und stellt damit das vollständige Bauvorhaben dar.

Das Grundstück ist mit drei baulichen Anlagen bebaut: Vorderhaus, Hinterhaus und Gartenhaus. Die beantragte Nutzungsänderung betrifft ausschließlich das Vorderhaus und das Hinterhaus.

Die bestehenden Gebäude wurden bisher überwiegend zu Wohnzwecken genutzt. Im Erdgeschoss des Vorderhauses war ursprünglich ein Ladenlokal untergebracht. Es sind keine Eingriffe in tragende Bauteile vorgesehen, sondern lediglich Umstrukturierungen innerhalb der bestehenden Raumaufteilung.

Vorderhaus:


- Das bisherige Gewerbe im Erdgeschoss rechts wird in eine Gemeinschaftsküche sowie die Wohneinheit WE2 umgewandelt.

 - 
-
- 
- Das Gewerbe im Erdgeschoss links wird in die Wohneinheit WE1 umgenutzt.
 - Die bestehende Maisonettewohnung im 1. Obergeschoss und Dachgeschoss wird in die Wohneinheiten WE3, WE4, WE5 aufgeteilt.
 - Die Dachgeschosswohnung bleibt als eigenständige Wohneinheit bestehen WE06.

Hinterhaus:

- Das bisherige Einliegerzimmer (ehemals Zimmermädchenraum) bleibt bestehen und wird als WE7 ausgewiesen.
- Die zweite Einliegerwohnung bleibt unverändert und wird als WE8 ausgewiesen.
- Das bestehende Einfamilienhaus wird in die Wohneinheiten WE9, WE10, WE11 und WE12 gegliedert.
- Für das gesamte Vorhaben wurde ein Brandschutzgutachten erstellt, das diesem Antrag beigelegt ist.

Wir bitten um wohlwollende Prüfung und Genehmigung des Bauantrags.

 

Auszug aus den Geobasisinformationen

Liegenschaftskarte



Rheinland-Pfalz


VERMESSUNGS- UND
KATASTERAMT
OSTEIFEL-HUNSÜCK

Hergestellt am 08.04.2025

Flurstück: 66/1
Flur: 26
Gemarkung: Vallendar (1352)

Gemeinde: Vallendar
Landkreis: Mayen-Koblenz

Am Wasserturm 5a
56727 Mayen

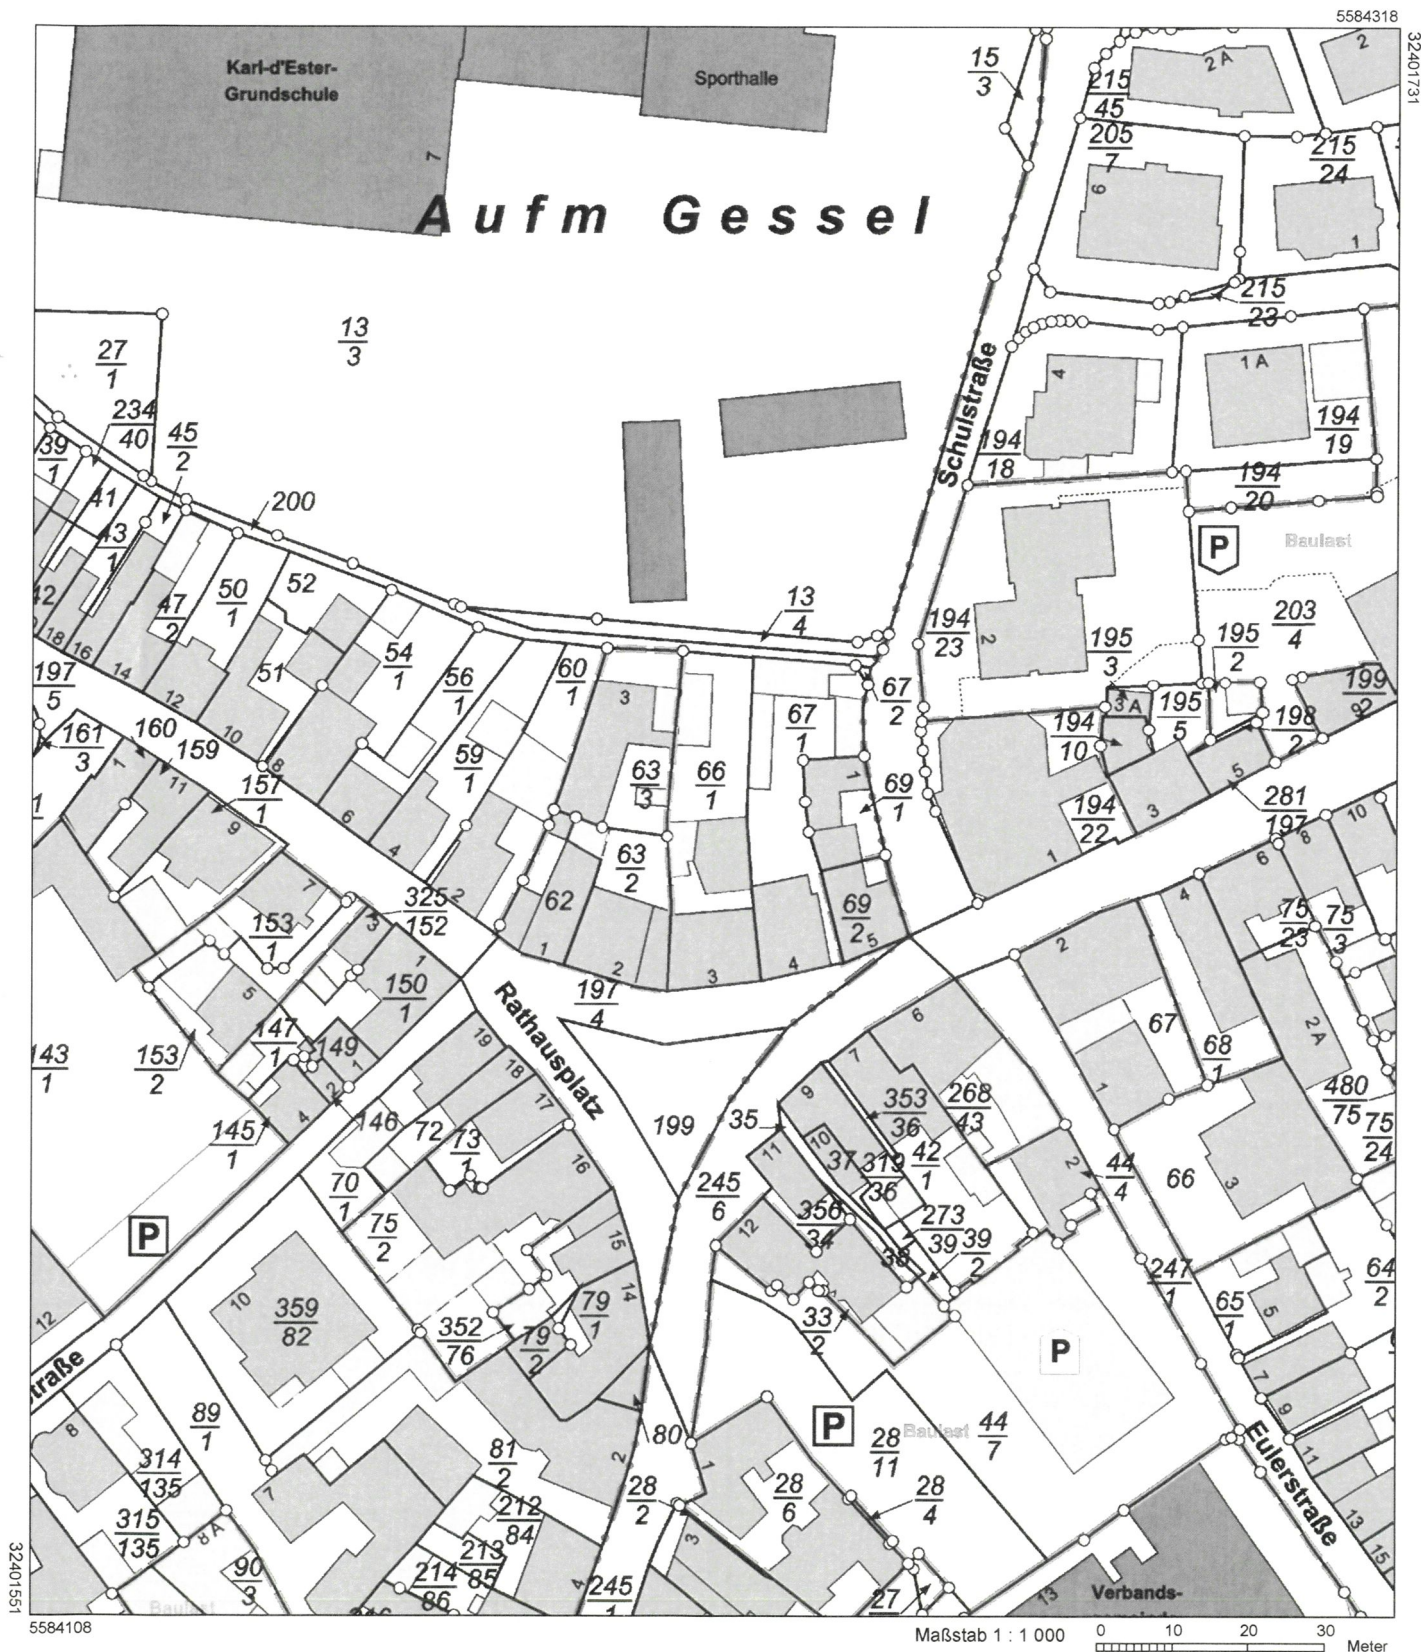

Vervielfältigungen für eigene Zwecke sind zugelassen. Eine unmittelbare oder mittelbare Vermarktung, Umwandlung oder Veröffentlichung der Geobasisinformationen bedarf der Zustimmung der zuständigen Vermessungs- und Katasterbehörde (§ 12 Landesgesetz über das amtliche Vermessungswesen)

Hergestellt durch das Landesamt für Vermessung und Geobasisinformation Rheinland-Pfalz.

Auszug aus den Geobasisinformationen

Liegenschaftskarte



Rheinland-Pfalz


VERMESSUNGS- UND
KATASTERAMT
OSTEIFEL-HUNSRÜCK

Hergestellt am 08.04.2025

Flurstück: 66/1
Flur: 26
Gemarkung: Vallendar (1352)

Gemeinde: Vallendar
Landkreis: Mayen-Koblenz

Am Wasserturm 5a
56727 Mayen

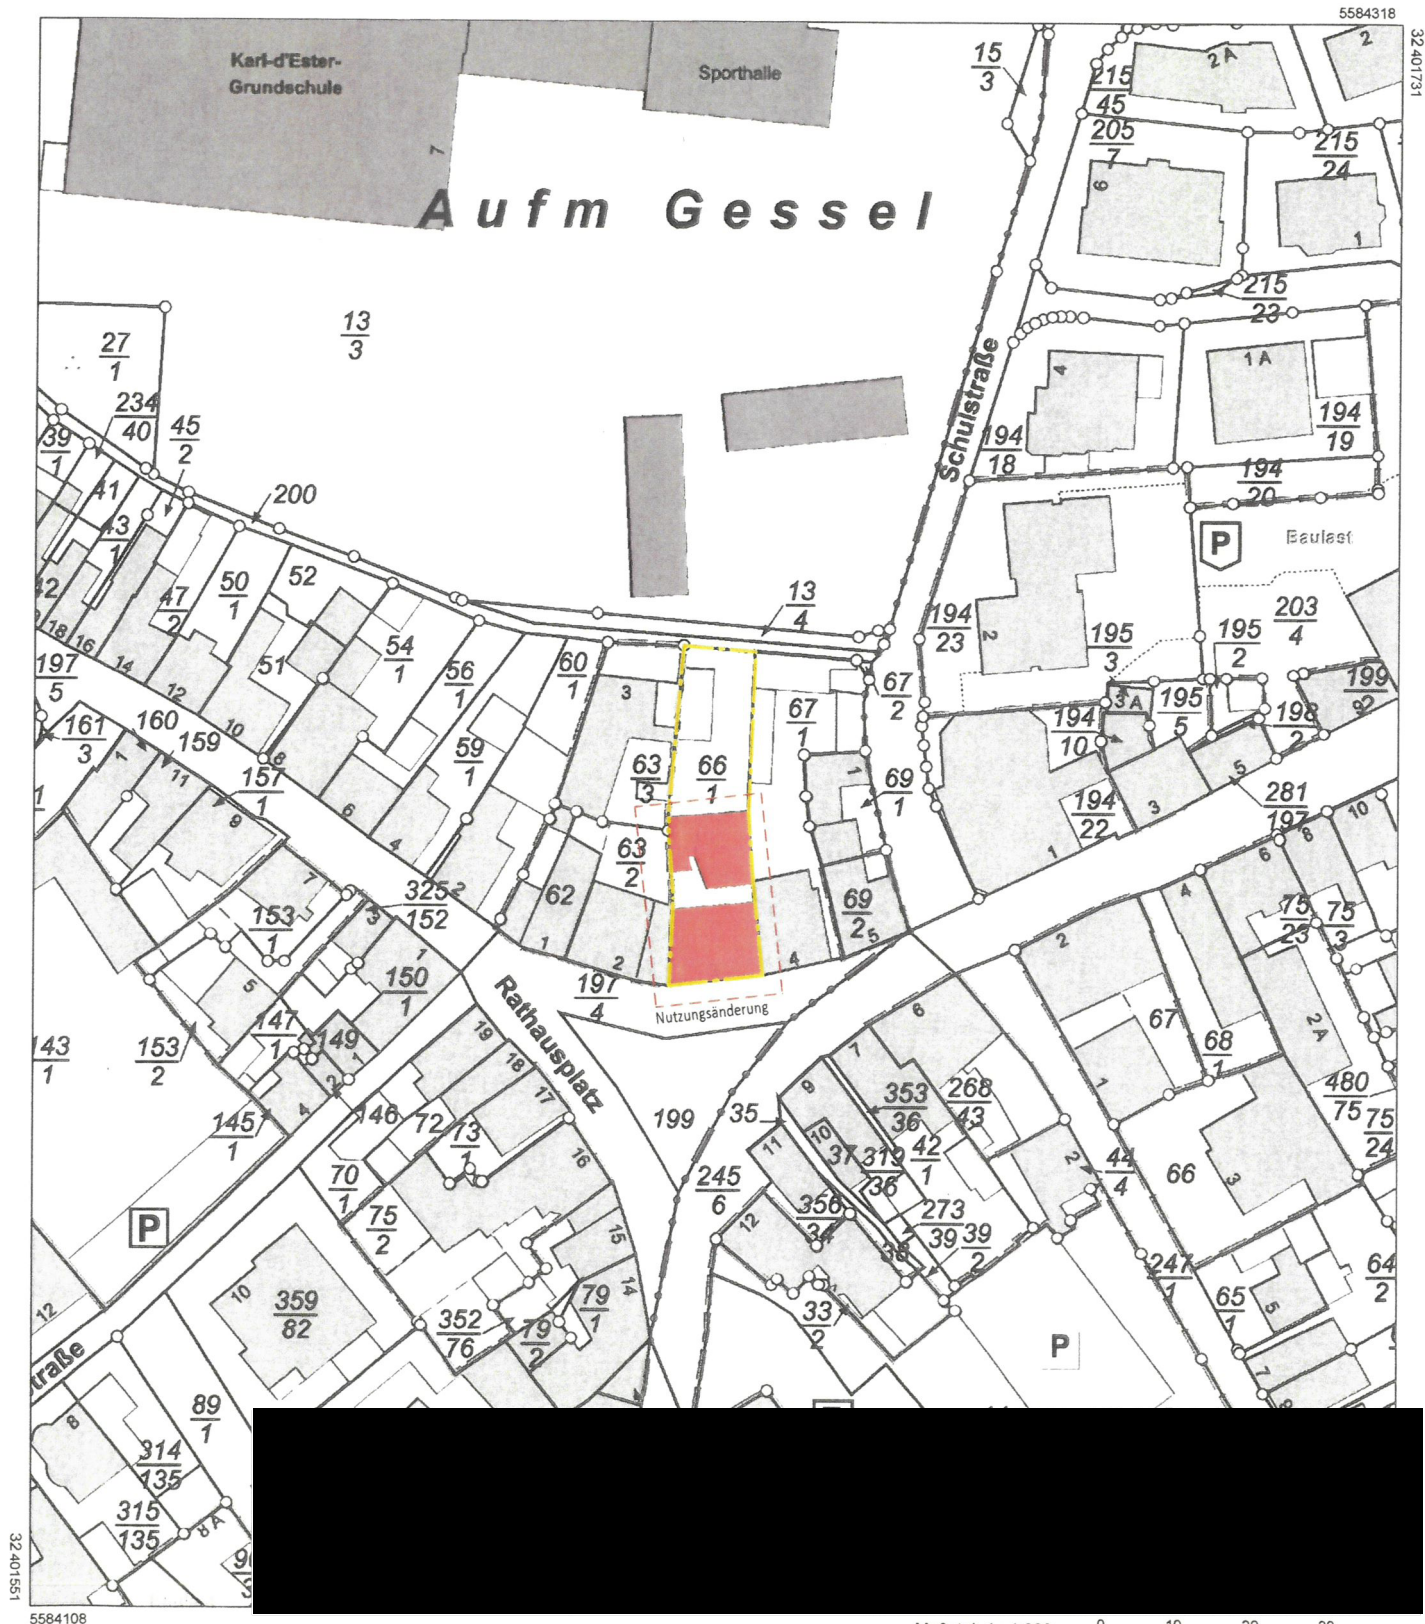

5584108

Maßstab 1 : 1 000

0 10 20 30
Meter

Vervielfältigungen für eigene Zwecke sind zugelassen. Eine unmittelbare oder mittelbare Vermarktung, Umwandlung oder Veröffentlichung der Geobasisinformationen bedarf der Zustimmung der zuständigen Vermessungs- und Katasterbehörde (§ 12 Landesgesetz über das amtliche Vermessungswesen)

Hergestellt durch das Landesamt für Vermessung und Geobasisinformation Rheinland-Pfalz.



Projekt-Nr.	
Projekt	Nutzungsänderung Rathausplatz 3
Bauherr	
Betreff	Nutzfläche (NF)

Geschoss	Fläche	Anzahl	Fläche	Summe Fläche
----------	--------	--------	--------	--------------

Vorderhaus

EG				
Flur	VF			13,22 m ²
HWR	TF			5,80 m ²
Gemeinschaftsraum	NF			22,82 m ²
WE 01	NF			14,09 m ²
WE 02	NF			18,84 m ²
Summe EG				74,77 m²

1.OG

Balkon	NF			2,03 m ²
Flur	VF			8,86 m ²
HWR	TF			3,74 m ²
WE 03	NF			24,72 m ²
WE 04	NF			23,66 m ²
WE 05	NF			21,16 m ²
Summe 1.OG				84,18 m²

DG

WE 06	NF			56,26 m ²
Summe DG				56,26 m²

Summe Flächen Vorderhaus Gesamt

215,20 m²

Aufstellung: gesamt NF

Hinterhaus

EG				
WE 07	NF			17,09 m ²
Summe EG				17,09 m²

1.OG

Flur	VF			7,67 m ²
WE 08	NF			26,47 m ²
WE 09	NF			19,26 m ²
WE 10	NF			24,45 m ²
Summe 1.OG				77,86 m²

DG

Flur	VF			3,18 m ²
WE 11	NF			25,02 m ²
WE 12	NF			17,01 m ²
Summe DG				45,20 m²

Summe Flächen Hinterhaus Gesamt


140,15 m²

Aufstellung: gesamt NF

Summe Flächen Hinterhaus + Vorderhaus Gesamt

355,35 m²

Aufstellung: gesamt NF

 

Netto-Raumflächen nach DIN 277


Projekt: [REDACTED] Nutzungsänderung
Ersteller: [REDACTED]
Datum / Zeit: 26.05.2025 / 11:03
Hinweis:

Nutzungsart	Bezeichnung	Funktion	Bereich	NRF [m²]
Erdgeschoss				
NUF	HH WE07	Bad	R	3,301
	HH WE07	Küche	R	4,750
	HH WE07	Wohnen/Schlafen	R	9,035
	VH EG	Gemeinschaftsraum	R	22,820
	VH WE01	Bad	R	2,311
	VH WE01	Wohnen/Schlafen	R	11,778
	VH WE02	Bad	R	2,079
	VH WE02	Küche	R	3,069
	VH WE02	Wohnen/Schlafen	R	13,694
	Summe NUF			72,837
TF	VH EG	HWR Mieter	R	5,803
	Summe TF			5,803
VF	VH EG	Flur	R	2,422
	VH EG	Flur	R	10,793
	Summe VF			13,215
Summe Erdgeschoss				91,855
1.Obergeschoss				
NUF	HH 1.OG	Flur	R	7,669
	HH WE08	Bad	R	2,825
	HH WE08	Küche	R	3,040
	HH WE08	Schlafen	R	6,481
	HH WE08	Wohnen	R	14,128
	HH WE09	Bad	R	2,766
	HH WE09	Wohnen/Schlafen	R	16,498
	HH WE10	Bad	R	3,077
	HH WE10	Küche	R	7,868
	HH WE10	Wohnen/Schlafen	R	13,505
	VH 1.OG	Balkon	S	2,033
	VH WE03	Bad	R	3,504
	VH WE03	Büro	R	4,603
	VH WE03	Küche/Wohnen/Schlafen	R	16,615
	VH WE04	Bad	R	2,932
	VH WE04	Büro	R	4,383
	VH WE04	Küche/Wohnen/Schlafen	R	16,345
	VH WE05	Bad	R	2,902

Projekt: [REDACTED] Nutzungsänderung
Ersteller: [REDACTED]
Datum / Zeit: 26.05.2025 / 11:03
Hinweis:

Nutzungsart	Bezeichnung	Funktion	Bereich	NRF [m²]
	VH WE05	Küche	R	4,452
	VH WE05	Wohnen/Schlafen	R	13,808
	Summe NUF			149,434
TF	VH 1.OG	HWR Mieter	R	3,743
	Summe TF			3,743
VF	VH 1.OG	Flur	R	8,855
	Summe VF			8,855
Summe 1.Obergeschoss				162,032
Dachgeschoss				
NUF	HH WE11	Bad	R	5,043
	HH WE11	Wohnen/Schlafen	R	19,978
	HH WE12	Bad	R	2,623
	HH WE12	Küche	R	4,907
	HH WE12	Wohnen/Schlafen	R	9,477
	VH WE06	Bad	R	4,645
	VH WE06	Flur/Allgemeinraum	R	22,726
	VH WE06	Zimmer 1	R	9,245
	VH WE06	Zimmer 2	R	8,953
	VH WE06	Zimmer 3	R	10,689
	Summe NUF			98,286
	VF	HH DG	Flur	R
HH DG		Flur	R	2,153
Summe VF			3,175	
Summe Dachgeschoss				101,461
Gesamt				355,348

	Nutzungsart			
	NUF	TF	VF	gesamt
NRF [m²]	320,56	9,55	25,25	355,35

 

Projekt-Nr.	
Projekt	Nutzungsänderung Rathausplatz 3
Bauherr	
Betreff	Stellplatznachweis

Stellplatzbedarf Bestand

(Grundlage: Satzung d. Stadt Vallendar, Stand 2013)

Wohngebäude Bedarf: je Wohnung bis 60 m² - 1,0 Stpl.
je Wohnung bis 120 m² - 1,5 Stpl.

(Grundlage: Richtzahlen für die Ermittlung des Stellplatzbedarfs Rheinland-Pfalz)

Läden je 30-40 m² Verkaufsnutzfl. mind. 2,0 Stpl.

Vorderhaus Laden (EG)	~57m ²	=	2,0 Stpl.
Vorderhaus Wohnung	~85m ²	=	1,5 Stpl.
Hinterhaus Wohngebäude	~97m ²	=	1,5 Stpl.
Hinterhaus Einliegerwohnung 1		=	1,0 Stpl.
Hinterhaus Einliegerwohnung 2		=	1,0 Stpl.

Stellplätze bestehende Bebauung = 7,0 Stpl.

Für die Bestandssituation wurden insgesamt 7 Stellplätze rechnerisch nachgewiesen

Stellplatzbedarf nach Nutzungsänderung (Grundlage: Satzung d. Stadt Vallendar, Stand 2013)

Wohnheim f. Studierende Bedarf: 1 Stellplatz je 2 Betten

	11 Betten	/	2	=	5,5 Stellplätze
Wohnung bis 60 m²				=	1,0 Stellplätze

Stellplatzbedarf nach Nutzungsänderung = 6,5 Stellplätze

Da sich durch die geplante Nutzungsänderung der Stellplatzbedarf nicht erhöht, gilt der vorhandene – rechnerisch nachgewiesene – Stellplatzbedarf weiterhin als erfüllt. Die vorgesehenen Wohneinheiten richten sich an Studierende der nahegelegenen Hochschulen, welche fußläufig bzw. mit dem öffentlichen Nahverkehr sehr gut erreichbar sind. Vor diesem Hintergrund bitten wir um Anerkennung des bestehenden Stellplatznachweises im Rahmen des Genehmigungsverfahrens.

