


☐ Antrag auf Baugenehmigung		Eingangsvermerk: Bauaufsichtsbehörde
☒ Antrag auf Baugenehmigung im vereinfachten Genehmigungsverfahren nach § 66 LBauO		
☐ Einreichung der Bauunterlagen im Freistellungsverfahren nach § 67 LBauO Weiterbehandlung als Antrag auf Baugenehmigung, wenn die Gemeinde erklärt, dass ein Genehmigungsverfahren durchgeführt werden soll: ☐ ja ☐ nein		
An die Bauaufsichtsbehörde:¹ Kreisverwaltung Mayen-Koblenz Bauaufsichtsbehörde Bahnhofstraße 9 56068 Koblenz	An²/Über die Gemeinde-/Verbandsgemeinde-/Stadtverwaltung:	Aktenzeichen: Verbandsgemeindeverwaltung Eingangsvermerk: Gemeinde-/Verbands- gemeinde-/Stadtverwaltung POSTEINGANG 15. Sep. 2025 Verwaltungsbereiche: Bgm 1 2 3 4 5 Aktenzeichen: Gemeinderat Vallendar Nachrodt Urbar Weiersburg
Bauherr/-in (Name, Vorname, Anschrift, Telefon, E-Mail)		
Entwurfsverfasser/-in (Name, Vorname, Beruf, Anschrift, Telefon, E-Mail)		
bauvorlageberechtigt nach ☒ § 64 Abs. 2 Nr. 1 LBauO - Architekt/-in: Architektenkammer ☒ RP ☐ Bundesland: Eintragung Nr.: ☐ § 64 Abs. 2 Nr. 2 LBauO - Ingenieur/-in: Ingenieurkammer ☐ RP ☐ Bundesland: Eintragung Nr.: ☐ § 64 Abs. 3 Satz 1 LBauO (für Gebäude nach § 64 Abs. 3 Satz 2 LBauO) Bitte auswählen ☐ sonstige Berechtigung nach §§ 64 oder 64 d LBauO:		
1 Vorhaben		
1.1	Art des Vorhabens	☒ Errichtung (Neubau, Erweiterung) ☐ Änderung (Umbau, Einbau, auch Nutzungsänderung) ☐ Abbruch (soweit nicht genehmigungsfrei nach § 62 Abs. 2 Nr. 6 LBauO)
1.2	Zweckbestimmung des Gebäude (z. B. Wohn- oder Bürogebäude, Verkaufsstätte, landwirtschaftliches Betriebsgebäude, Gewerbe- oder Industriebau, Großgarage) sonstige bauliche Anlage (z. B. Behälter, Lagerplatz, Windenergieanlage, Aufschüttung/Abgrabung, Werbeanlage)	Überdachung von Stellplätzen
1.3	Gebäudeklasse nach § 2 Abs. 2 LBauO	☐ 1 ☐ 2 ☐ 3 ☐ 4 ☐ 5

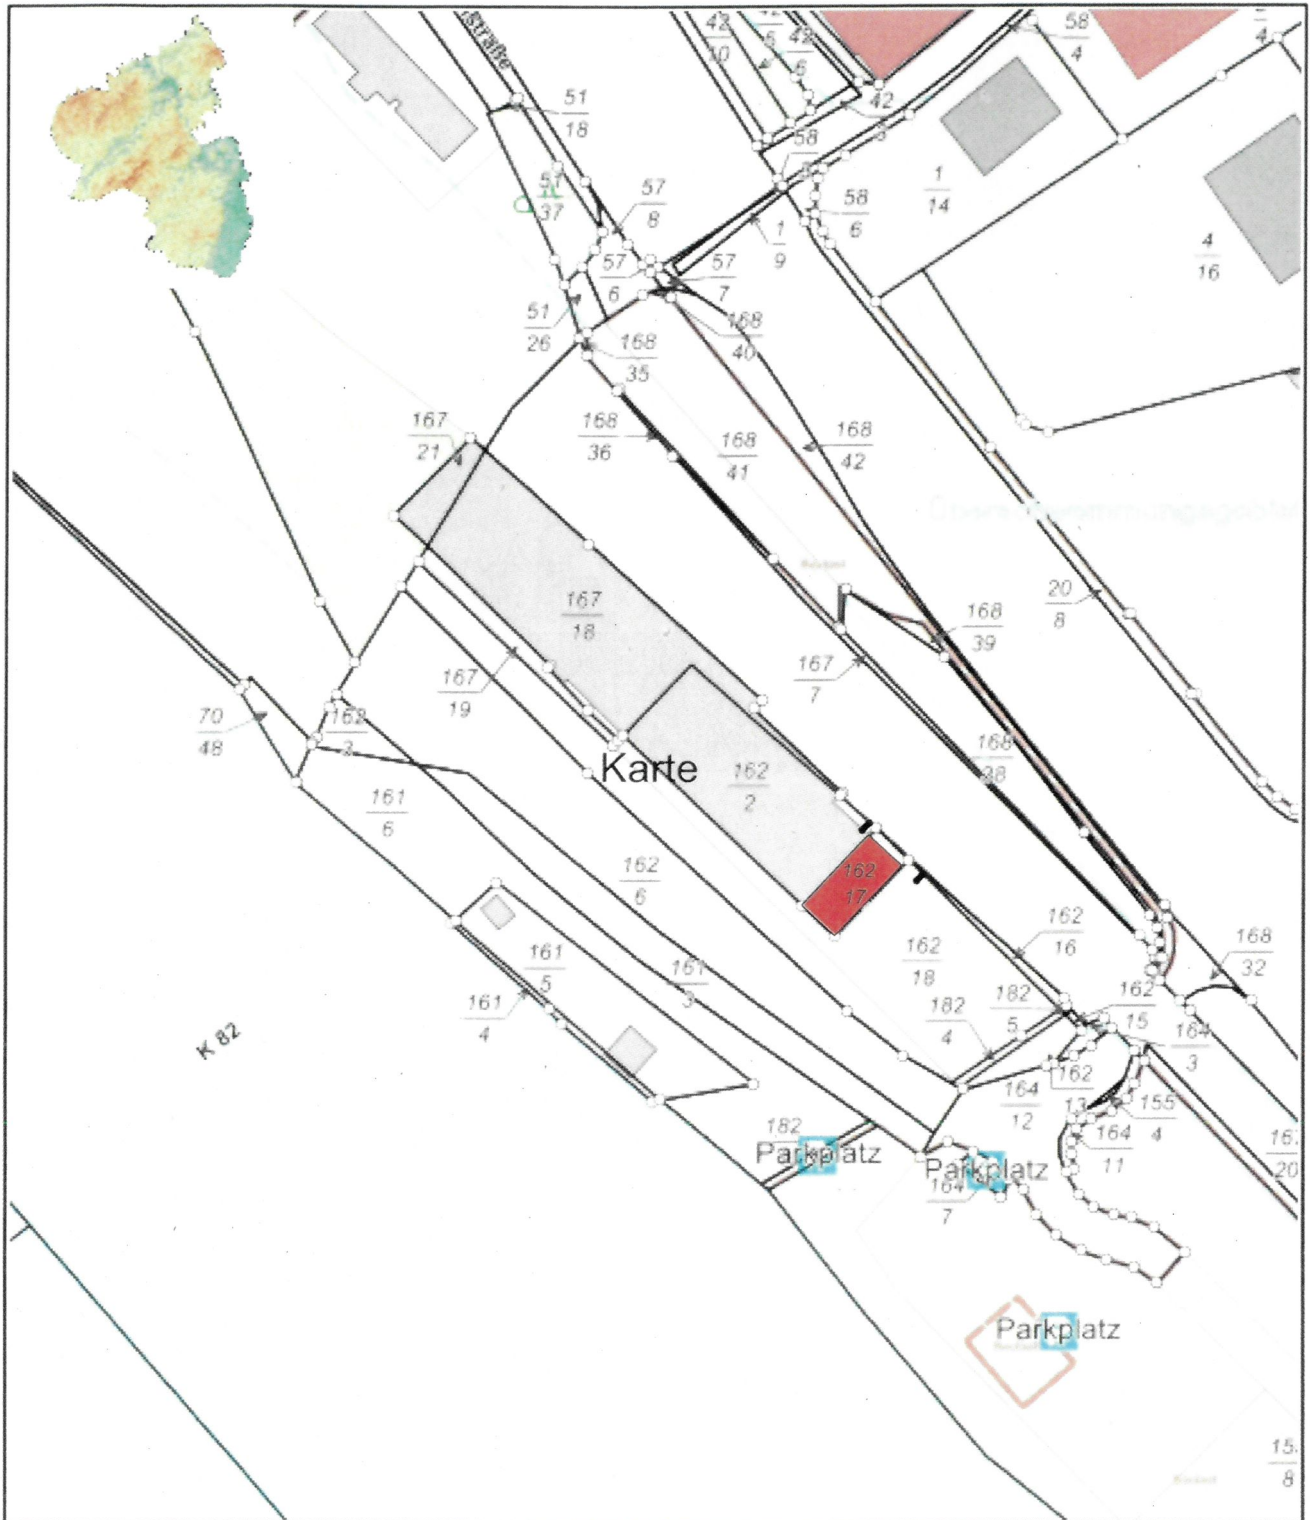


R 401202



Datum: 7.9.2025

Maßstab: 1 : 1000

Notiz



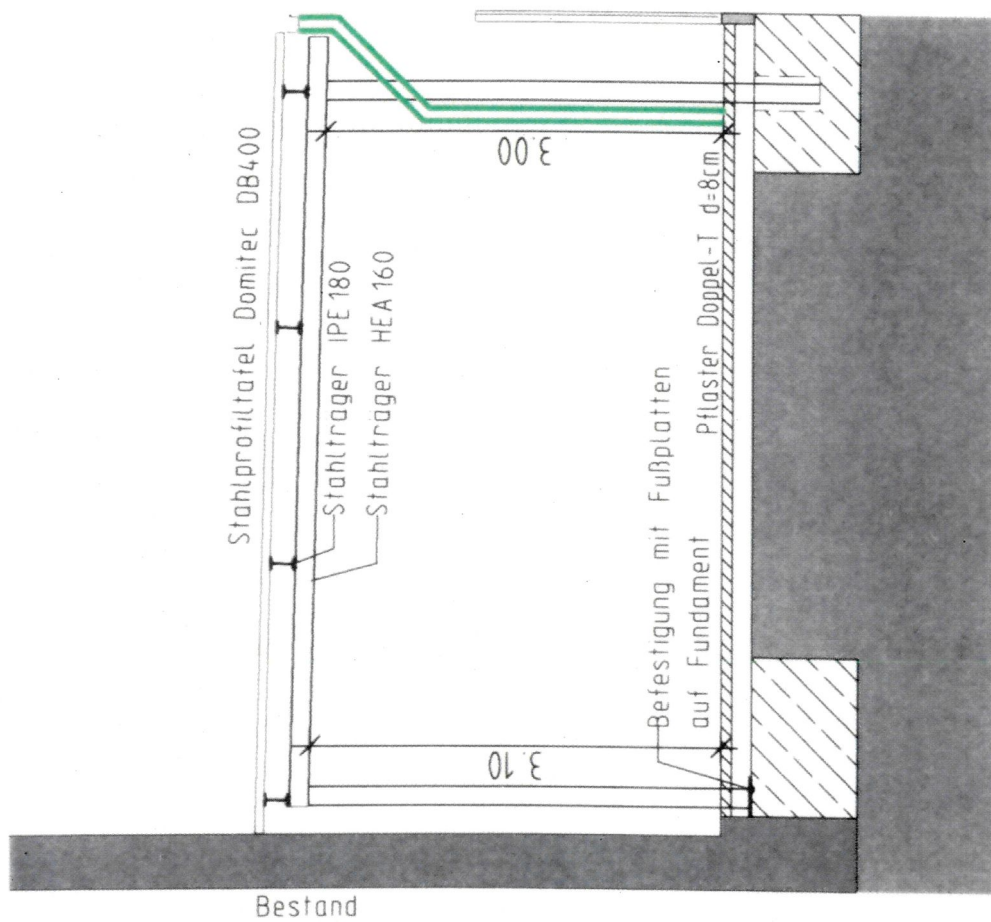

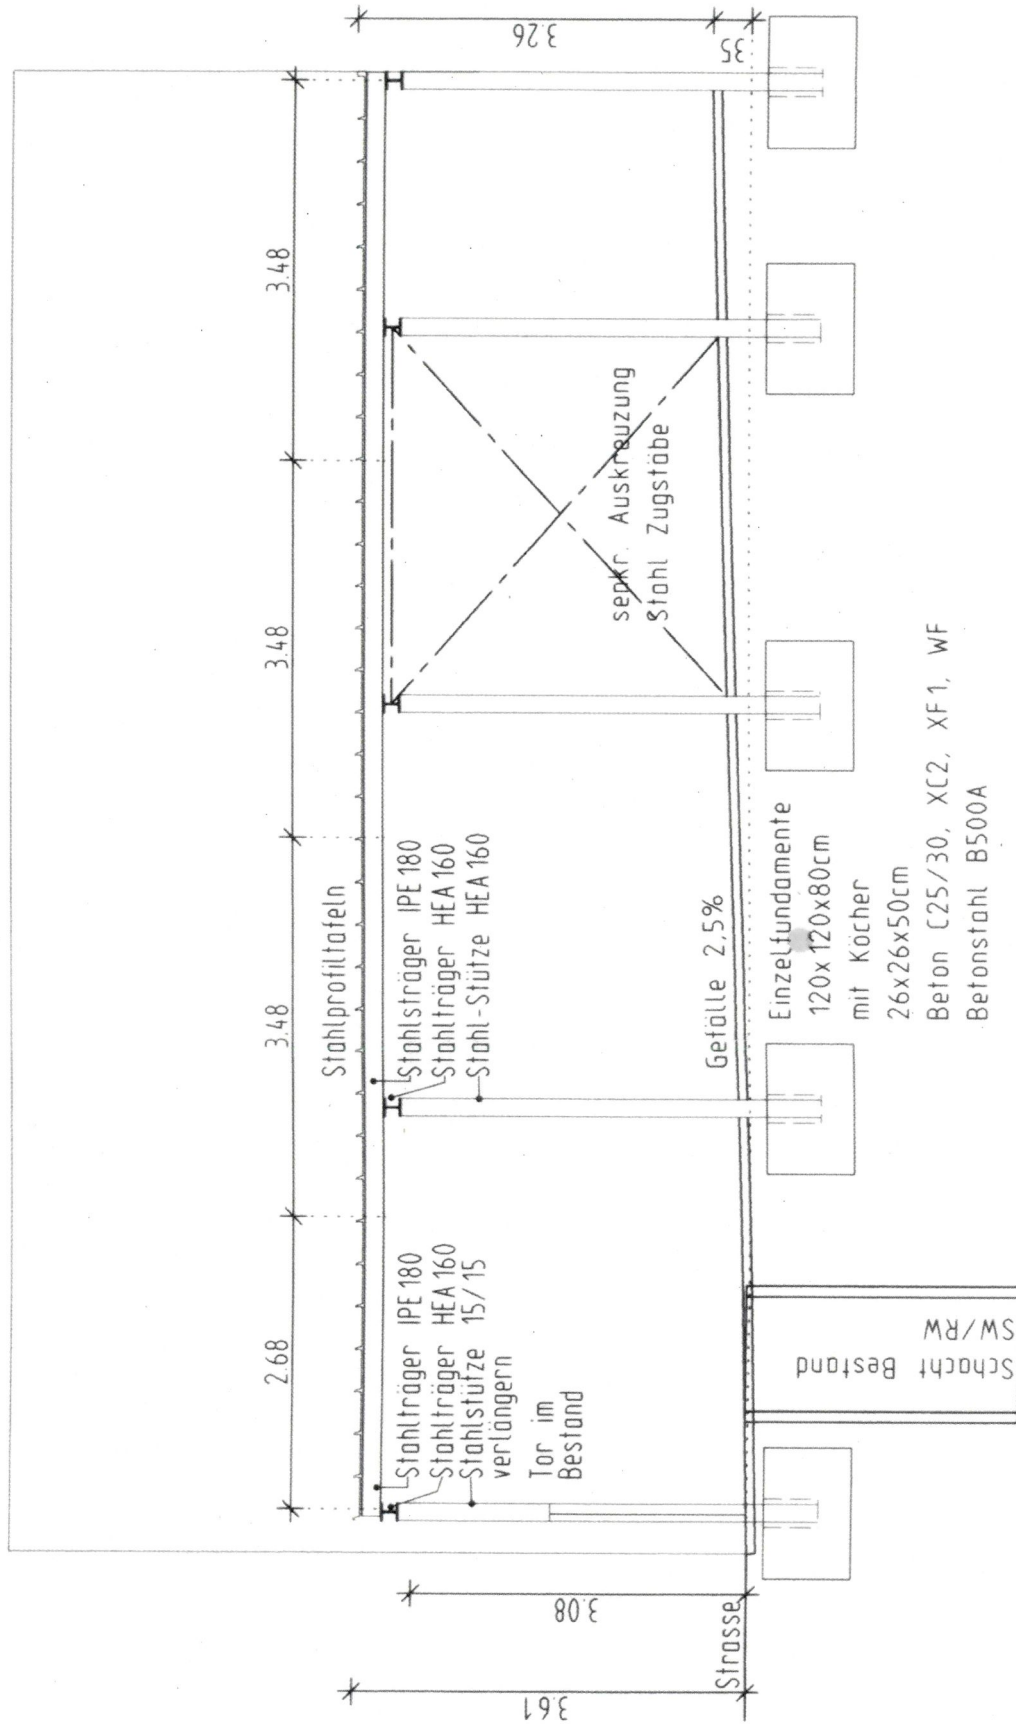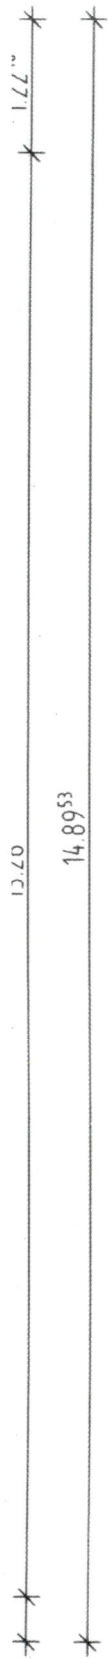

BAUHERR / OBJEKT

Projekt: GK-007 Überdachung von Stellplätzen

Stand: 07.09.2025

Fläche der Überdachung

$$5.85 \text{ m} \times 13,26 \text{ m} = 77,57 \text{ m}^2$$

Mittlere Höhe der Überdachung

3,45 m

Umbauter Raum

$$77,57 \text{ m}^2 \times 3,45 \text{ m} = 268 \text{ m}^3$$
