



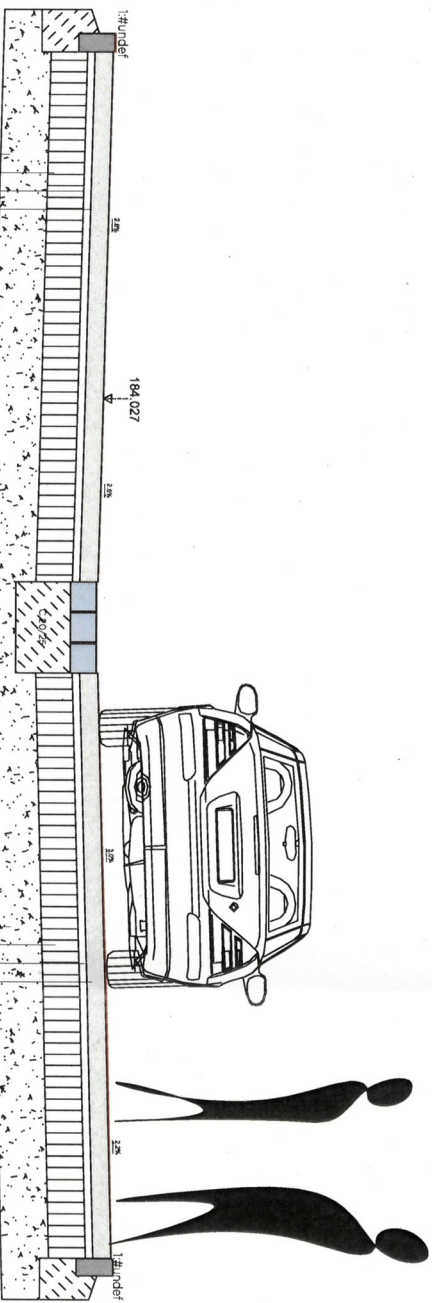


Hauptstraße (verkehrsberuhigter Ausbau)

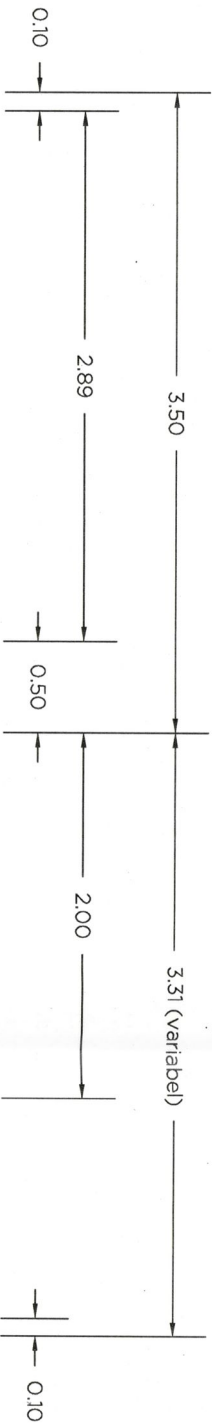

- Belastungsklasse Bk 1,0 - Tafel 3, Zeile 1
- 10 cm Betonpflaster
 - 4 cm Pflastersand
 - 20 cm Schottertragschicht
 - 26 cm Frostschuttschicht
 - 60 cm Gesamtdicke
- Belastungsklasse Bk 1,0 - Tafel 3, Zeile 1
- 10 cm Betonpflaster
 - 4 cm Pflastersand
 - 20 cm Schottertragschicht
 - 26 cm Frostschuttschicht
 - 60 cm Gesamtdicke

Regelquerschnitt

Ortsgemeinde Weitersburg
Bestandsausbau Hauptstraße

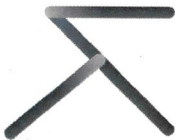

Projekt-Nr.: 1484 | M: 1:25 | Entwurfsplanung | Stand: Mai 2021 | gez.: 04.05.2021/A. Klabauschke | gep.: 04.05.2021/A. Klabauschke | INGENIEURBÜRO KLABAUSCHKE

Ingenieurbüro Alfred Klabauschke
Moselufer 48
56073 Koblenz
Telefon 0 26 1 - 95 22 59 00
Telefax 0 26 1 - 95 22 59 08
www.klabautschke.eu
info@klabauschke.eu
Blaßgröße: 0,678 m x 0,420 m = 0,285 m²