



Ergänzung zur Beschlussvorlage OGW/2025/0037

für die nächste Sitzung der

- ☐ Verbandsgemeinde Vallendar
- ☐ Stadt Vallendar
- ☐ OG Niederwerth
- ☐ OG Urbar
- ☒ OG Weitersburg

Gremium:	Sitzungsdatum:				
Ortsgemeinderat Weitersburg	11.12.2025	☒	öffentlich	☐	nichtöffentlich
		☐	öffentlich	☐	nichtöffentlich
		☐	öffentlich	☐	nichtöffentlich
		☐	öffentlich	☐	nichtöffentlich

☒ **Beschlussvorschlag laut Beschlussvorlage**

☐ **Geänderter Beschlussvorschlag**

Betreff: Ausbau Schulweg in Weitersburg - Freigabe zur Ausschreibung


Erläuterungen:

Der Schulweg soll als Verkehrsberuhigter Bereich ausgewiesen werden. Dementsprechend wird der Gehweg mit der gleichen Pflasteroberfläche wie die übrigen Flächen hergestellt. Nur die Parkplätze werden mit anthrazitfarbenem Pflaster hergestellt.

Desweiteren entfallen gegenüber der ursprünglichen Planung aufgrund der im Zuge der neuen Bebauung entstehenden Grundstückszufahrten und Parkplätze einzelne Längsparkstände.

Ein überarbeiteter Lageplan liegt bei.

Adolf T. Schneider
Bürgermeister der
Verbandsgemeinde Vallendar

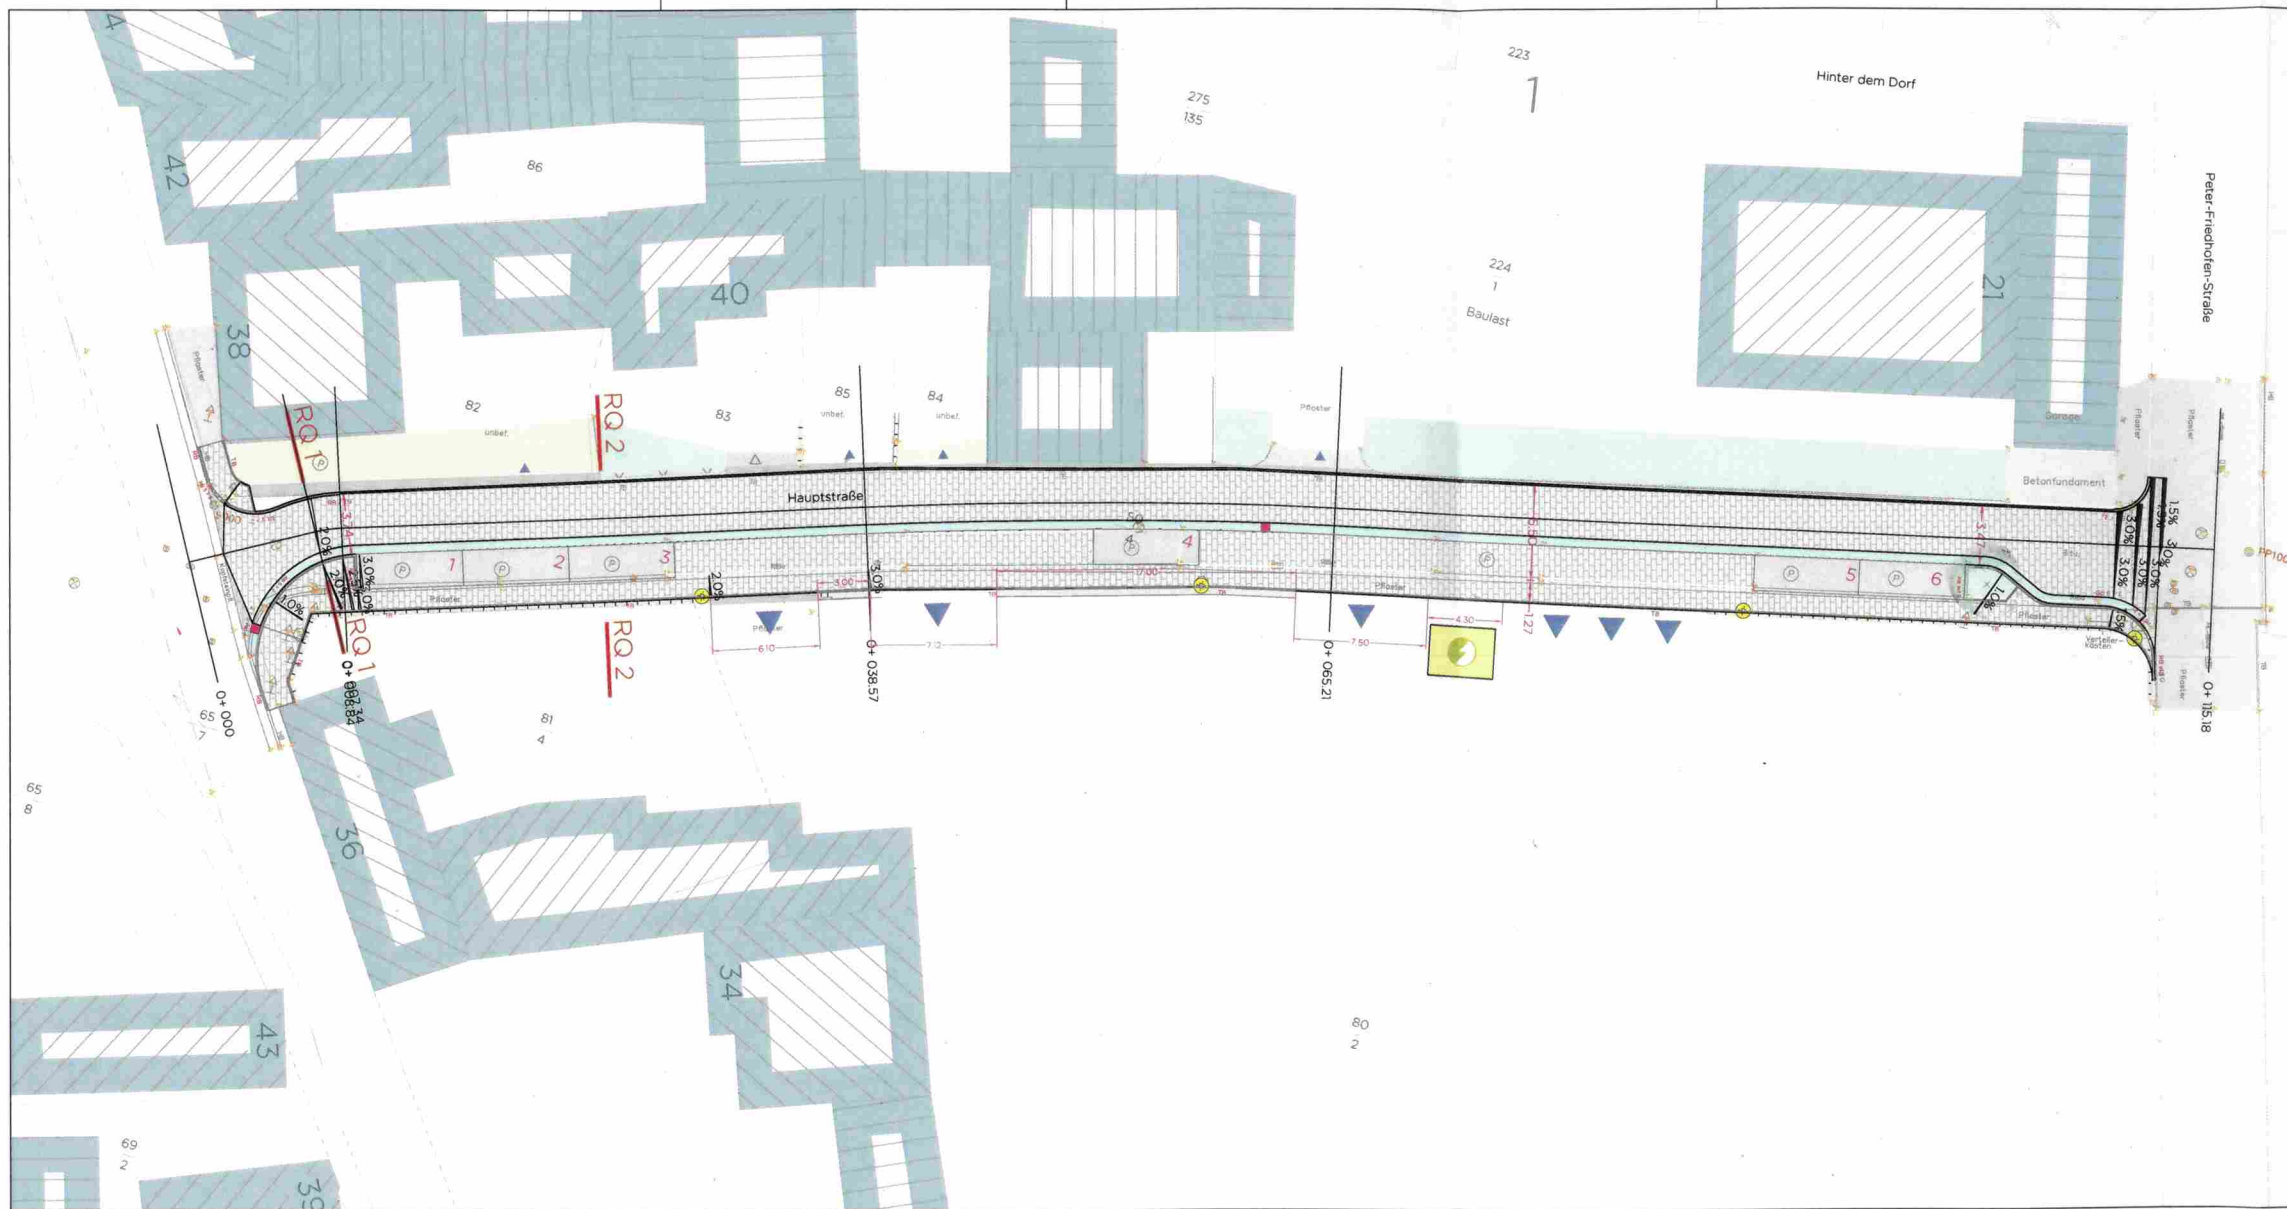

Zeichenerklärung Bestand

- Gebäude
- Ablauf
- Schachtabdeckung
- Schieber
- Hydrant
- Leuchte
- Verkehrsschild
- Zaun
- Mauer
- Einfahrt
- Eingang

Planung

- Asphalt
- Pflaster
- Pflaster Gehweg
- Bordstein
- Rinne
- Vegetation
- Leuchte
- Baum
- Straßenablauf

Ortsgemeinde Weitersburg

Bestandsausbau Hauptstraße

2.0 Lageplan

Projekt-Nr. 1484	M. 1200	Entwurfspannung
Stand: November 2025	gez. 28.11.2025 A. Klabautschke	gep. 28.11.2025 A. Klabautschke

Ingenieurbüro Alfred Klabautschke

Moselufer 48, 56073 Koblenz
Telefon 0 26 1 - 95 22 59 00
Telefax 0 26 1 - 95 22 59 08
www.klabautschke.eu
info@klabautschke.eu



INGENIEURBÜRO
KLABAUTSCHKE

Blattgröße: 0.880 m x 0.350 m = 0.308 m²