

**VERBANDSGEMEINDE VALLENDAR**

<b>Geschäftszeichen</b>	<b>Datum</b>	
TB 5.2 Technische Betriebsführung  23.01.2026	23.01.2026	<b>öffentlich</b>

<b>Beratungsfolge</b>	<b>Datum</b>	<b>Status</b>	<b>TOP</b>	<b>Abst.Ergebnis</b>
Werkausschuss VG	19.02.2026	öffentlich		

**Ausbau der Rheinstraße Kirmesplatz-Eingang Friedhof in Niederwerth - Freigabe zur Ausschreibung der Entwässerungsplanung****Beschlussvorschlag:**

Die Entwässerungsplanung der Rheinstraße Kirmesplatz-Eingang Friedhof in Niederwerth wird zur Kenntnis genommen und zur Ausschreibung gemeinsam mit dem Straßenbau freigegeben.

Eine Haltung des Hauptkanals und die betroffenen Hausanschlussleitungen bis zur Grundstücksgrenze werden erneuert.

### **Problembeschreibung:**

Die Entwurfsplanung für die Erneuerung der Mischwasserkanalisation in der Rheinstraße Kirmesplatz-Eingang Friedhof in Niederwerth wurde gemäß Beschluss vom 13.11.2025 durch das Ingenieurbüro Alfred Klabautschke erstellt.

Ergebnis der Entwurfsplanung ist, dass in der betreffenden Straße eine Haltung des Hauptkanals auf einer Länge von ca. 31 m einschließlich der Hausanschlussleitungen bis zur Grundstücksgrenze erneuert werden soll.

Die anschließende Leitung mit einer Länge von ca. 51 m ist in gutem Zustand und muss nicht erneuert werden.

Die vorhandene Mischwasserkanalisation wurde im Vorfeld der Planung mittels Kanal-TV-Inspektion überprüft.

Der Hauptkanal besteht aus Stahlbetonrohren, deren Betonrohrsubstanz im Bereich der betreffenden Haltung durch die biogene Schwefelsäurekorrosion angegriffen ist. Ebenfalls ist die Dichtigkeit von mehreren Muffenverbindungen aufgrund von Versätzen nicht gegeben. Die Hausanschlussleitungen bestehen größtenteils aus Steinzeugrohren, deren Anschlüsse an den Hauptkanal nahezu alle schadhafte sind. Durch die mechanisch hergestellten Öffnungen sind dort Undichtigkeiten festzustellen

Die Herstellungskosten einschließlich der Neben- und sonstigen Kosten belaufen sich auf rund 100.000 € (brutto).


Der Ortsgemeinderat Niederwerth hat in seiner Sitzung am 16.12.2025 einstimmig der Straßenentwurfsplanung zugestimmt.

Es wird vorgeschlagen der Entwurfsplanung zuzustimmen und die Maßnahme gemeinsam mit den Straßenbauarbeiten auszuschreiben.



---

Adolf T. Schneider  
Bürgermeister der VG Vallendar

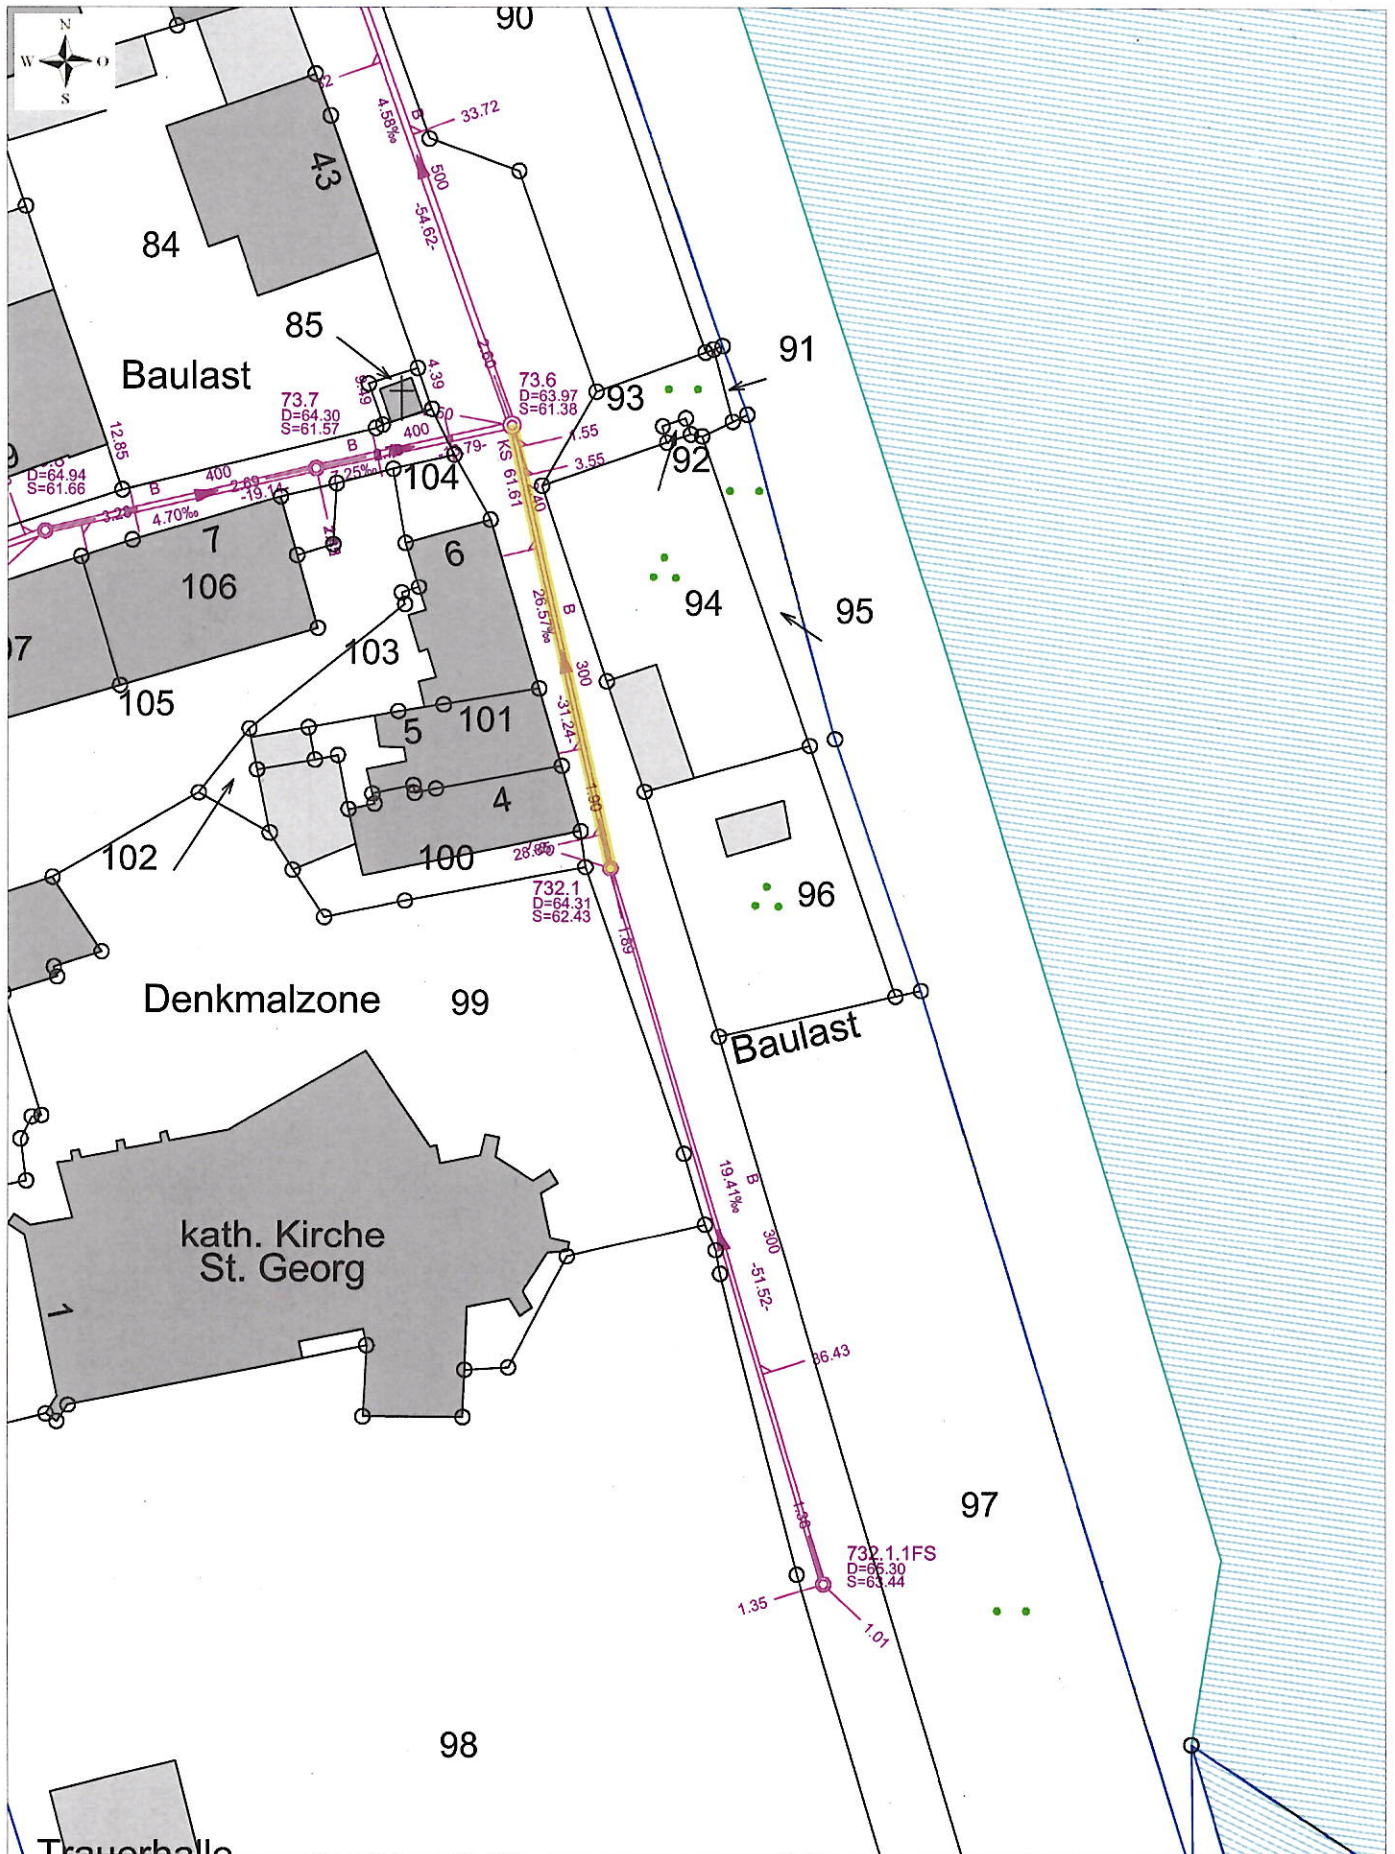

 <p>VERBANDSGEMEINDE <b>VALLENDAR</b></p>	Rathausplatz 13	56179 Vallendar	Ma stab: 1:500
	Tel.: 0261-6503-0	Fax: 0261-6503-177	Datum: 23.01.2026
	www.vg-vallendar.de	tiefbau@vg-vallendar.de	Bearbeiter: Herr Geib
			Durchwahl: -206

**Dieser Flurkartenauszug ist kein amtlicher Lageplan! Amtliche Katasterpläne sind beim Vermessungs- und Katasteramt erhältlich**