

Auszug aus den Geobasisinformationen

Liegenschaftskarte



Rheinland-Pfalz


VERMESSUNGS- UND
KATASTERAMT
OSTEIFEL-HUNSRÜCK

Hergestellt am 27.07.2026

Flurstück: 50/2
Flur: 8
Gemarkung: Weitersburg (1351)

Gemeinde: Weitersburg
Landkreis: Mayen-Koblenz

Am Wasserturm 5a
56727 Mayen

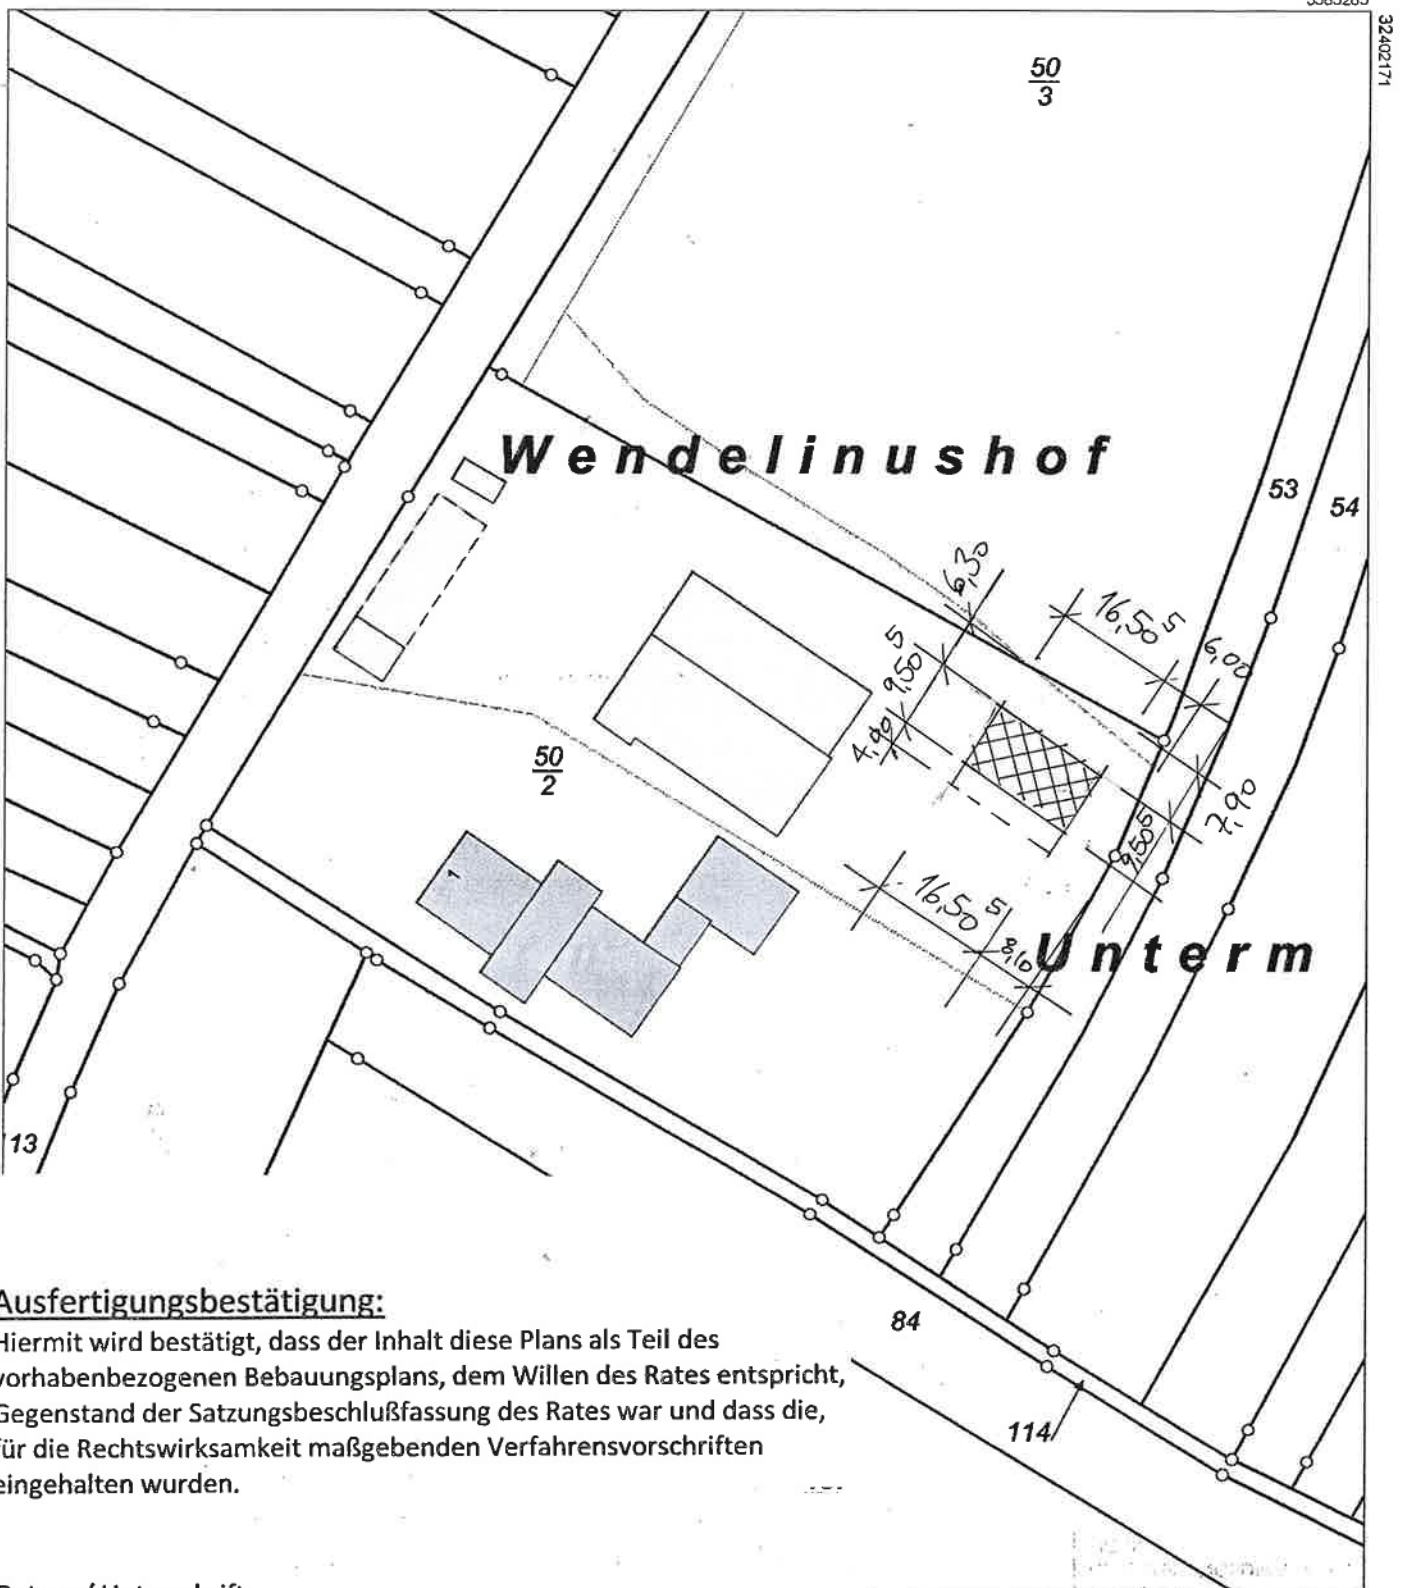

Ausfertigungsbestätigung:

Hiermit wird bestätigt, dass der Inhalt diese Plans als Teil des vorhabenbezogenen Bebauungsplans, dem Willen des Rates entspricht, Gegenstand der Satzungsbeschlussfassung des Rates war und dass die, für die Rechtswirksamkeit maßgebenden Verfahrensvorschriften eingehalten wurden.

Datum / Unterschrift

1. Beigeordneter der Ortsgemeinde Weitersburg


Maßstab 1 : 1 000 0 10 20 30 Meter

Änderung oder Veröffentlichung der Geobasisinformationen

Datum / Unterschrift Entwurfverfasser

27 JULI 2026

* 435 = FERTIGMAß

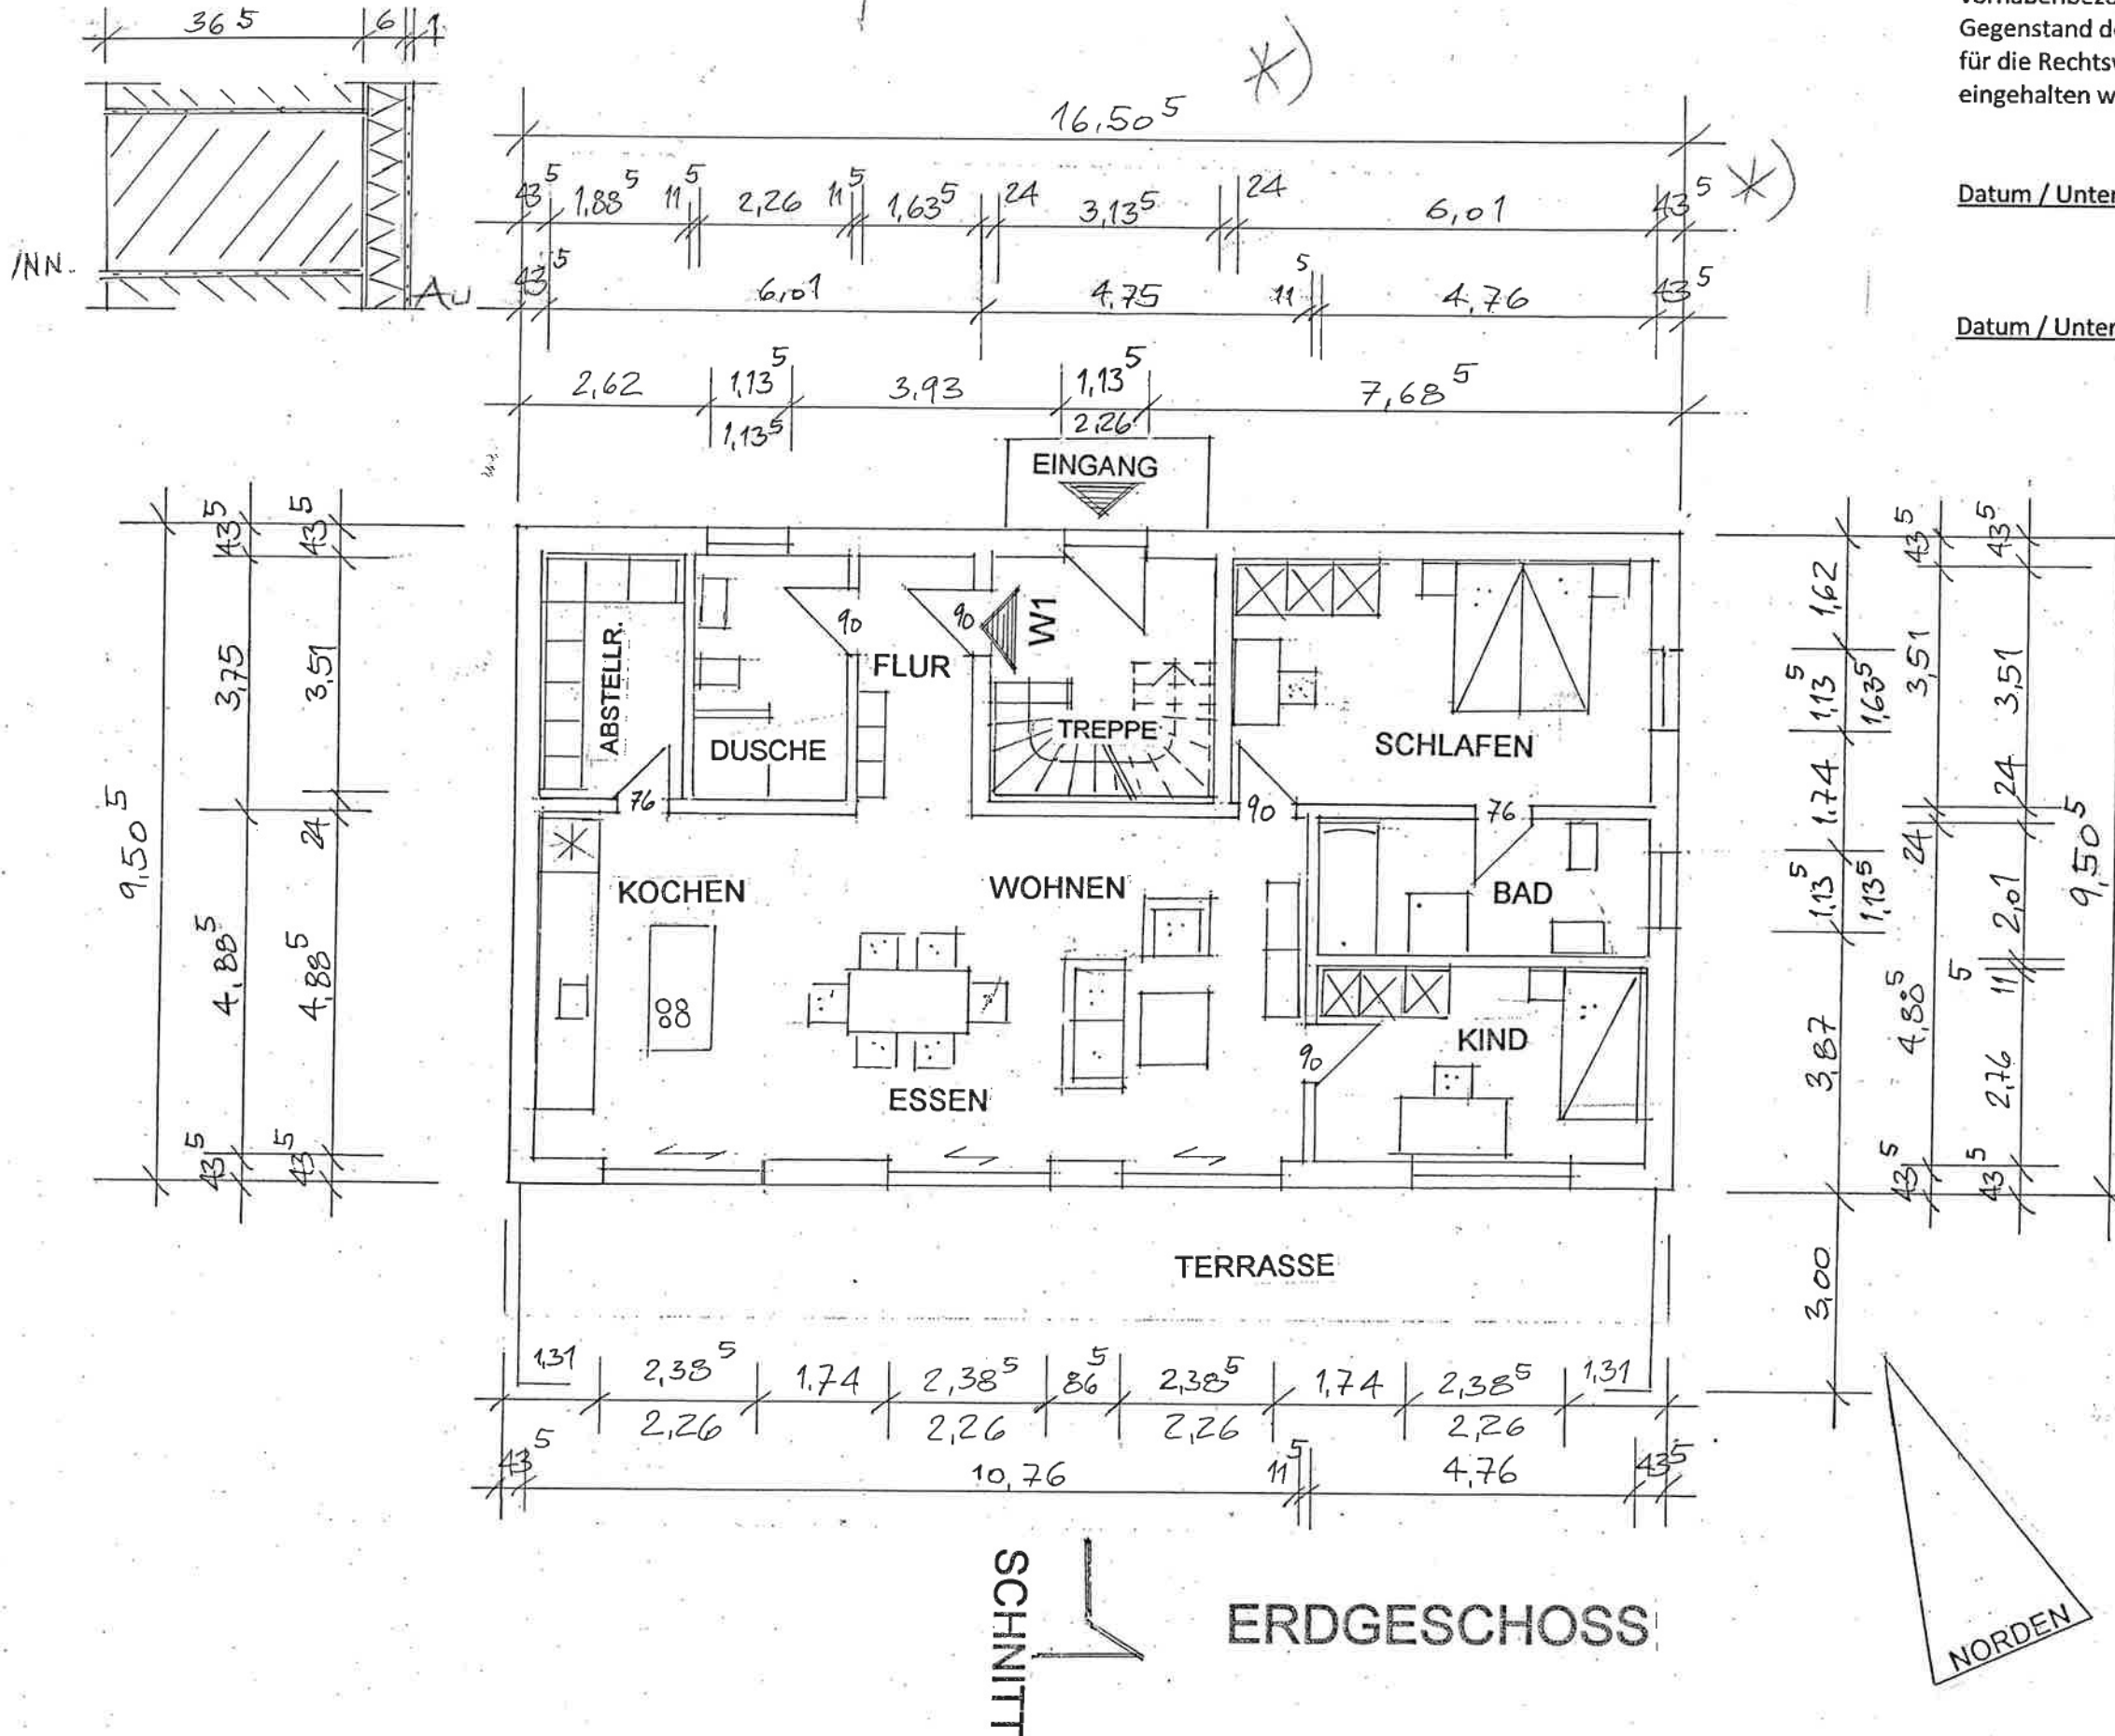

Ausfertigungsbestätigung:

Hiermit wird bestätigt, dass der Inhalt diese Plans als Teil des vorhabenbezogenen Bebauungsplans, dem Willen des Rates entspricht, Gegenstand der Satzungsbeschlußfassung des Rates war und dass die, für die Rechtswirksamkeit maßgebenden Verfahrensvorschriften eingehalten wurden.

Datum / Unterschrift

1.Beigeordneter der Ortsgemeinde Weitersburg

Datum / Unterschrift Entwurfverfasser

BAUVORHABEN :

Wohnhausneubau mit 4 Ferienwohnungen,
Wendelinushof 1, 56191 Weitersburg

BAUHERRSCHAFT :

PLAN :

VORHABEN- & ERSCHLIESSUNGSPLAN ZUM
VORHABENBEZOGENEN BEBAUUNGSPLAN

ERDGESCHOSS M 1:100

BAUHERRSCHAFT :

GENEHMIGUNGSPLANUNG/ENTWURF

BLATT

1


Ausfertigungsbestätigung:

Hiermit wird bestätigt, dass der Inhalt diese Plans als Teil des vorhabenbezogenen Bebauungsplans, dem Willen des Rates entspricht, Gegenstand der Satzungsbeschlussfassung des Rates war und dass die, für die Rechtswirksamkeit maßgebenden Verfahrensvorschriften eingehalten wurden.

Datum / Unterschrift

1. Beigeordneter der Ortsgemeinde Weitersburg

Datum / Unterschrift Entwurfverfasser

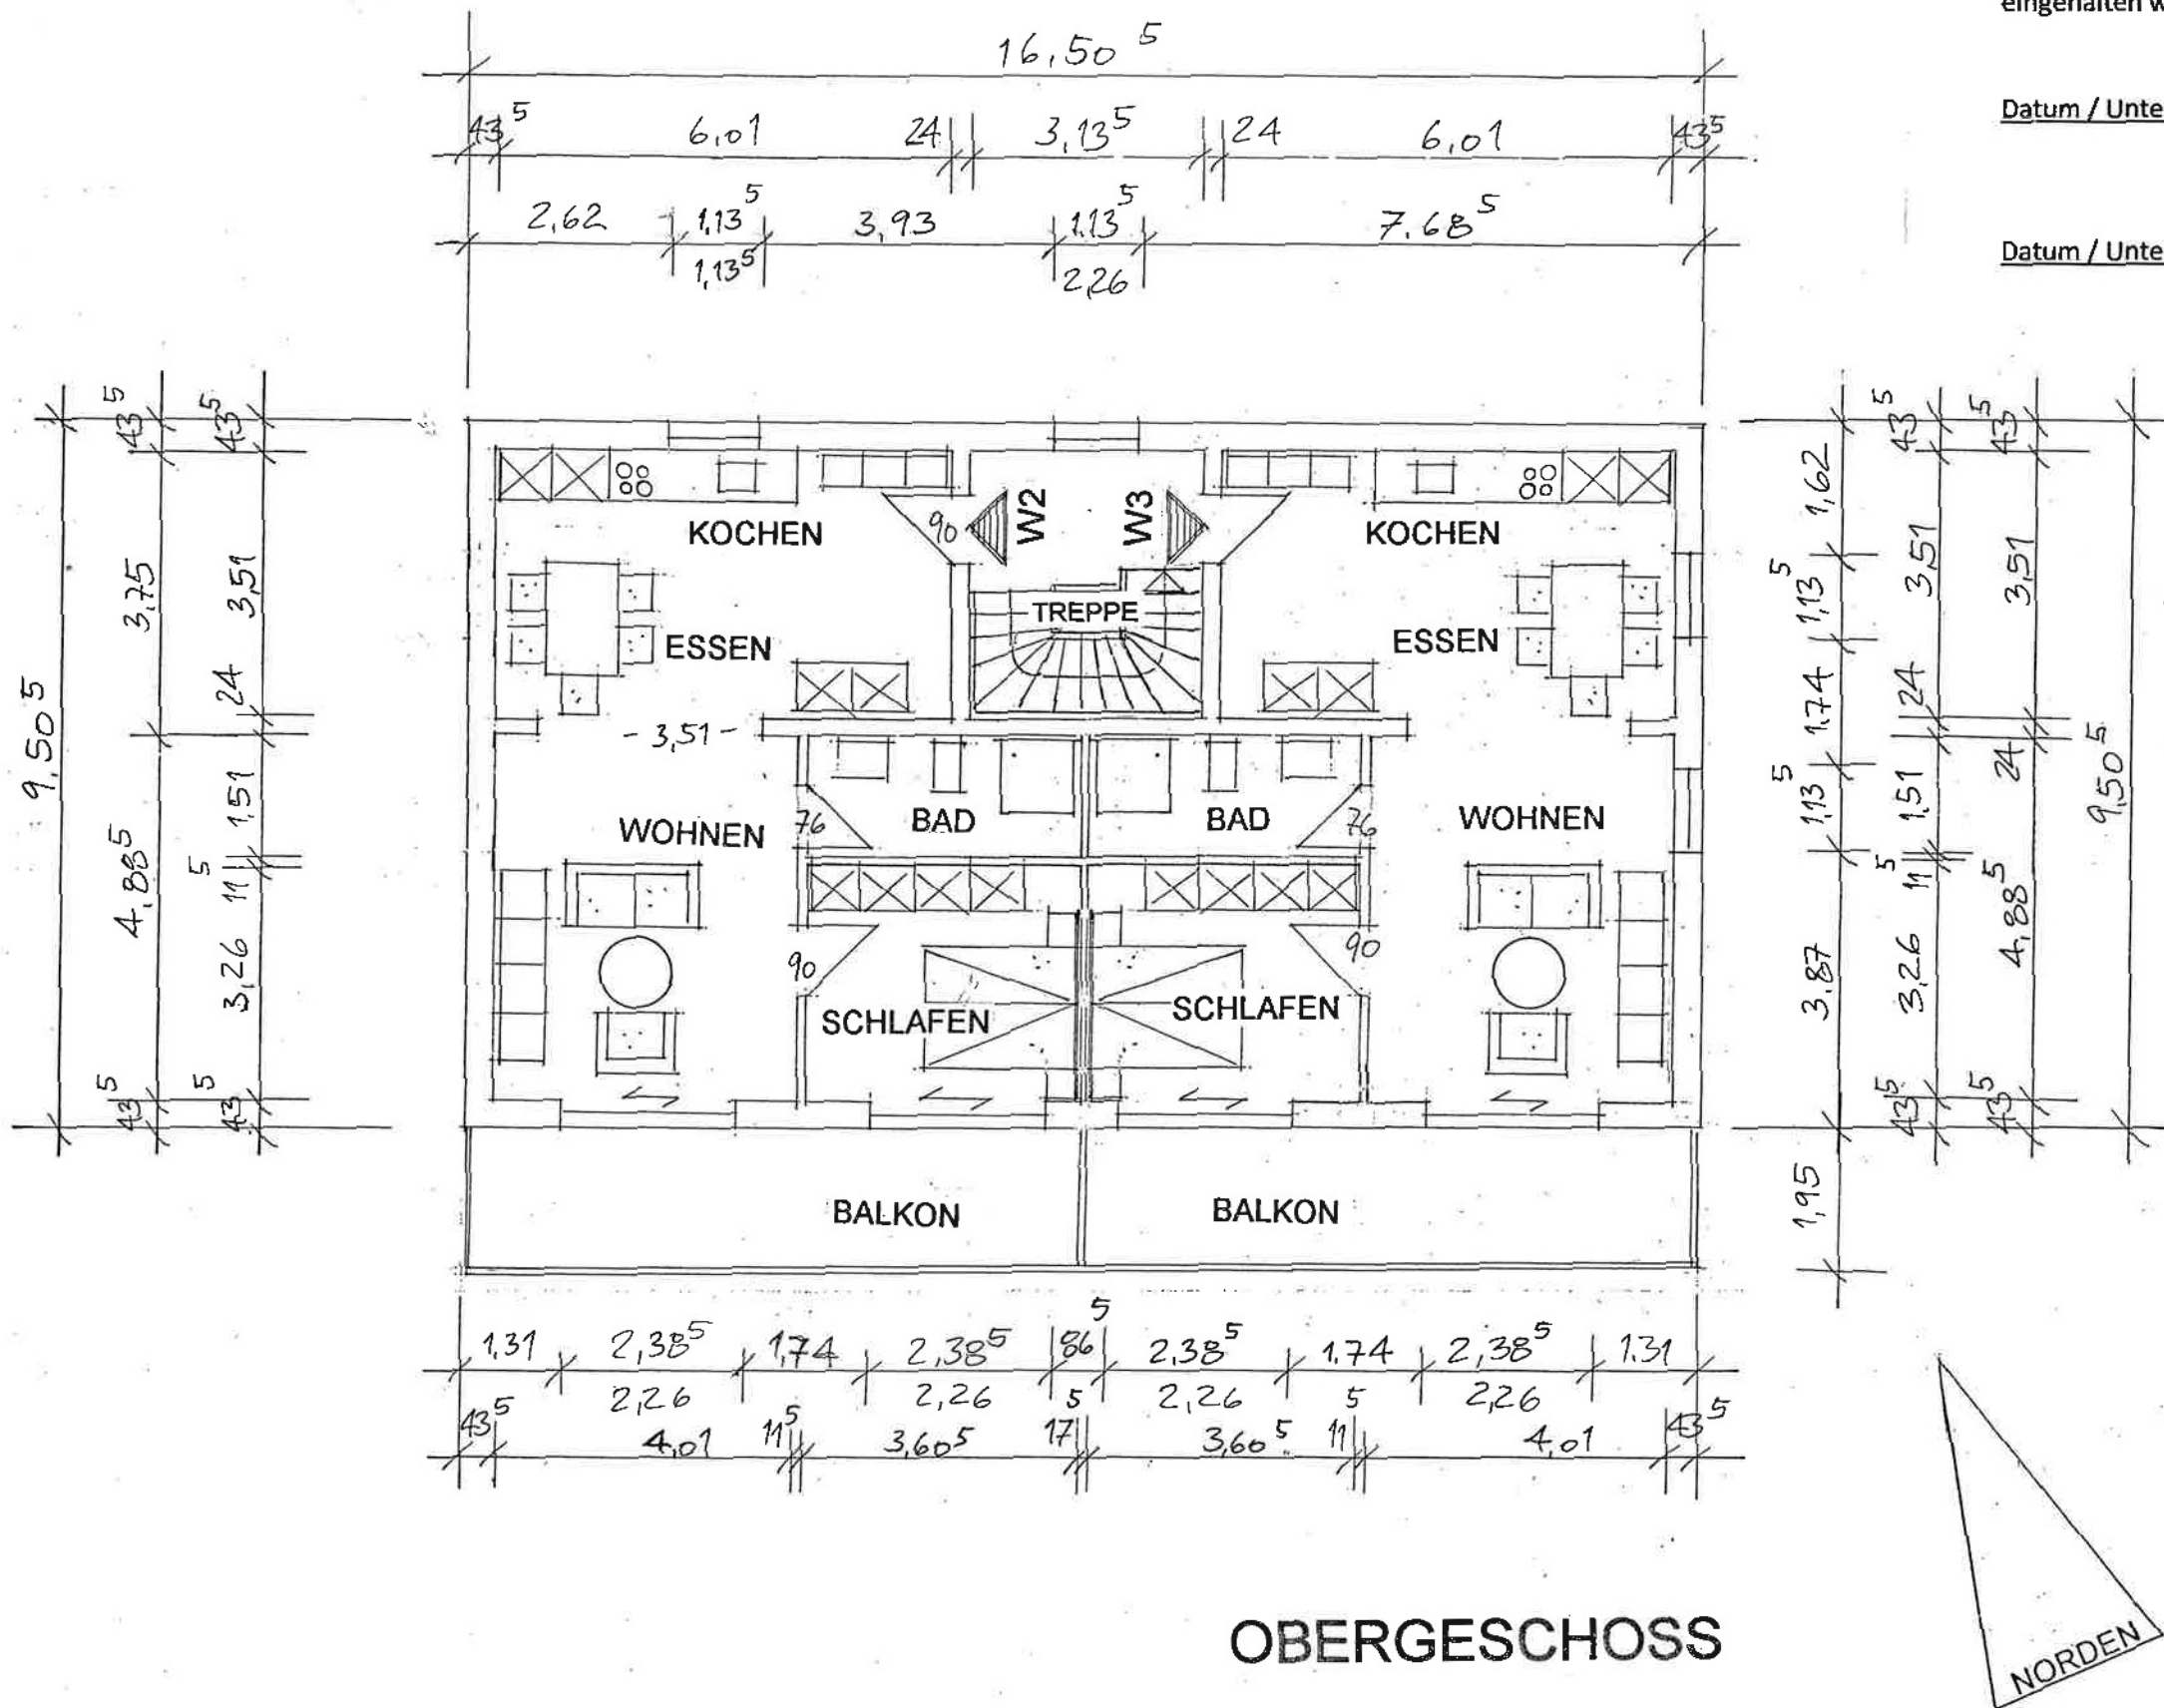

OBERGESCHOSS

BAUVORHABEN :

Wohnhausneubau mit 4 Ferienwohnungen,
Wendelinushof 1, 56191 Weitersburg

BAUHERRSCHAFT :

PLAN :

VORHABEN- & ERSCHLIESSUNGSPLAN ZUM
VORHABENBEZOGENEN BEBAUUNGSPLAN

OBERGESCHOSS M 1:100

BAUHERRSCHAFT :

GENEHMIGUNGSPLANUNG/ENTWURF

BLATT

2


Ausfertigungsbestätigung:

Hiermit wird bestätigt, dass der Inhalt diese Plans als Teil des vorhabenbezogenen Bebauungsplans, dem Willen des Rates entspricht, Gegenstand der Satzungsbeschlußfassung des Rates war und dass die, für die Rechtswirksamkeit maßgebenden Verfahrensvorschriften eingehalten wurden.

Datum / Unterschrift

1. Beigeordneter der Ortsgemeinde Weitersburg

Datum / Unterschrift Entwurfverfasser

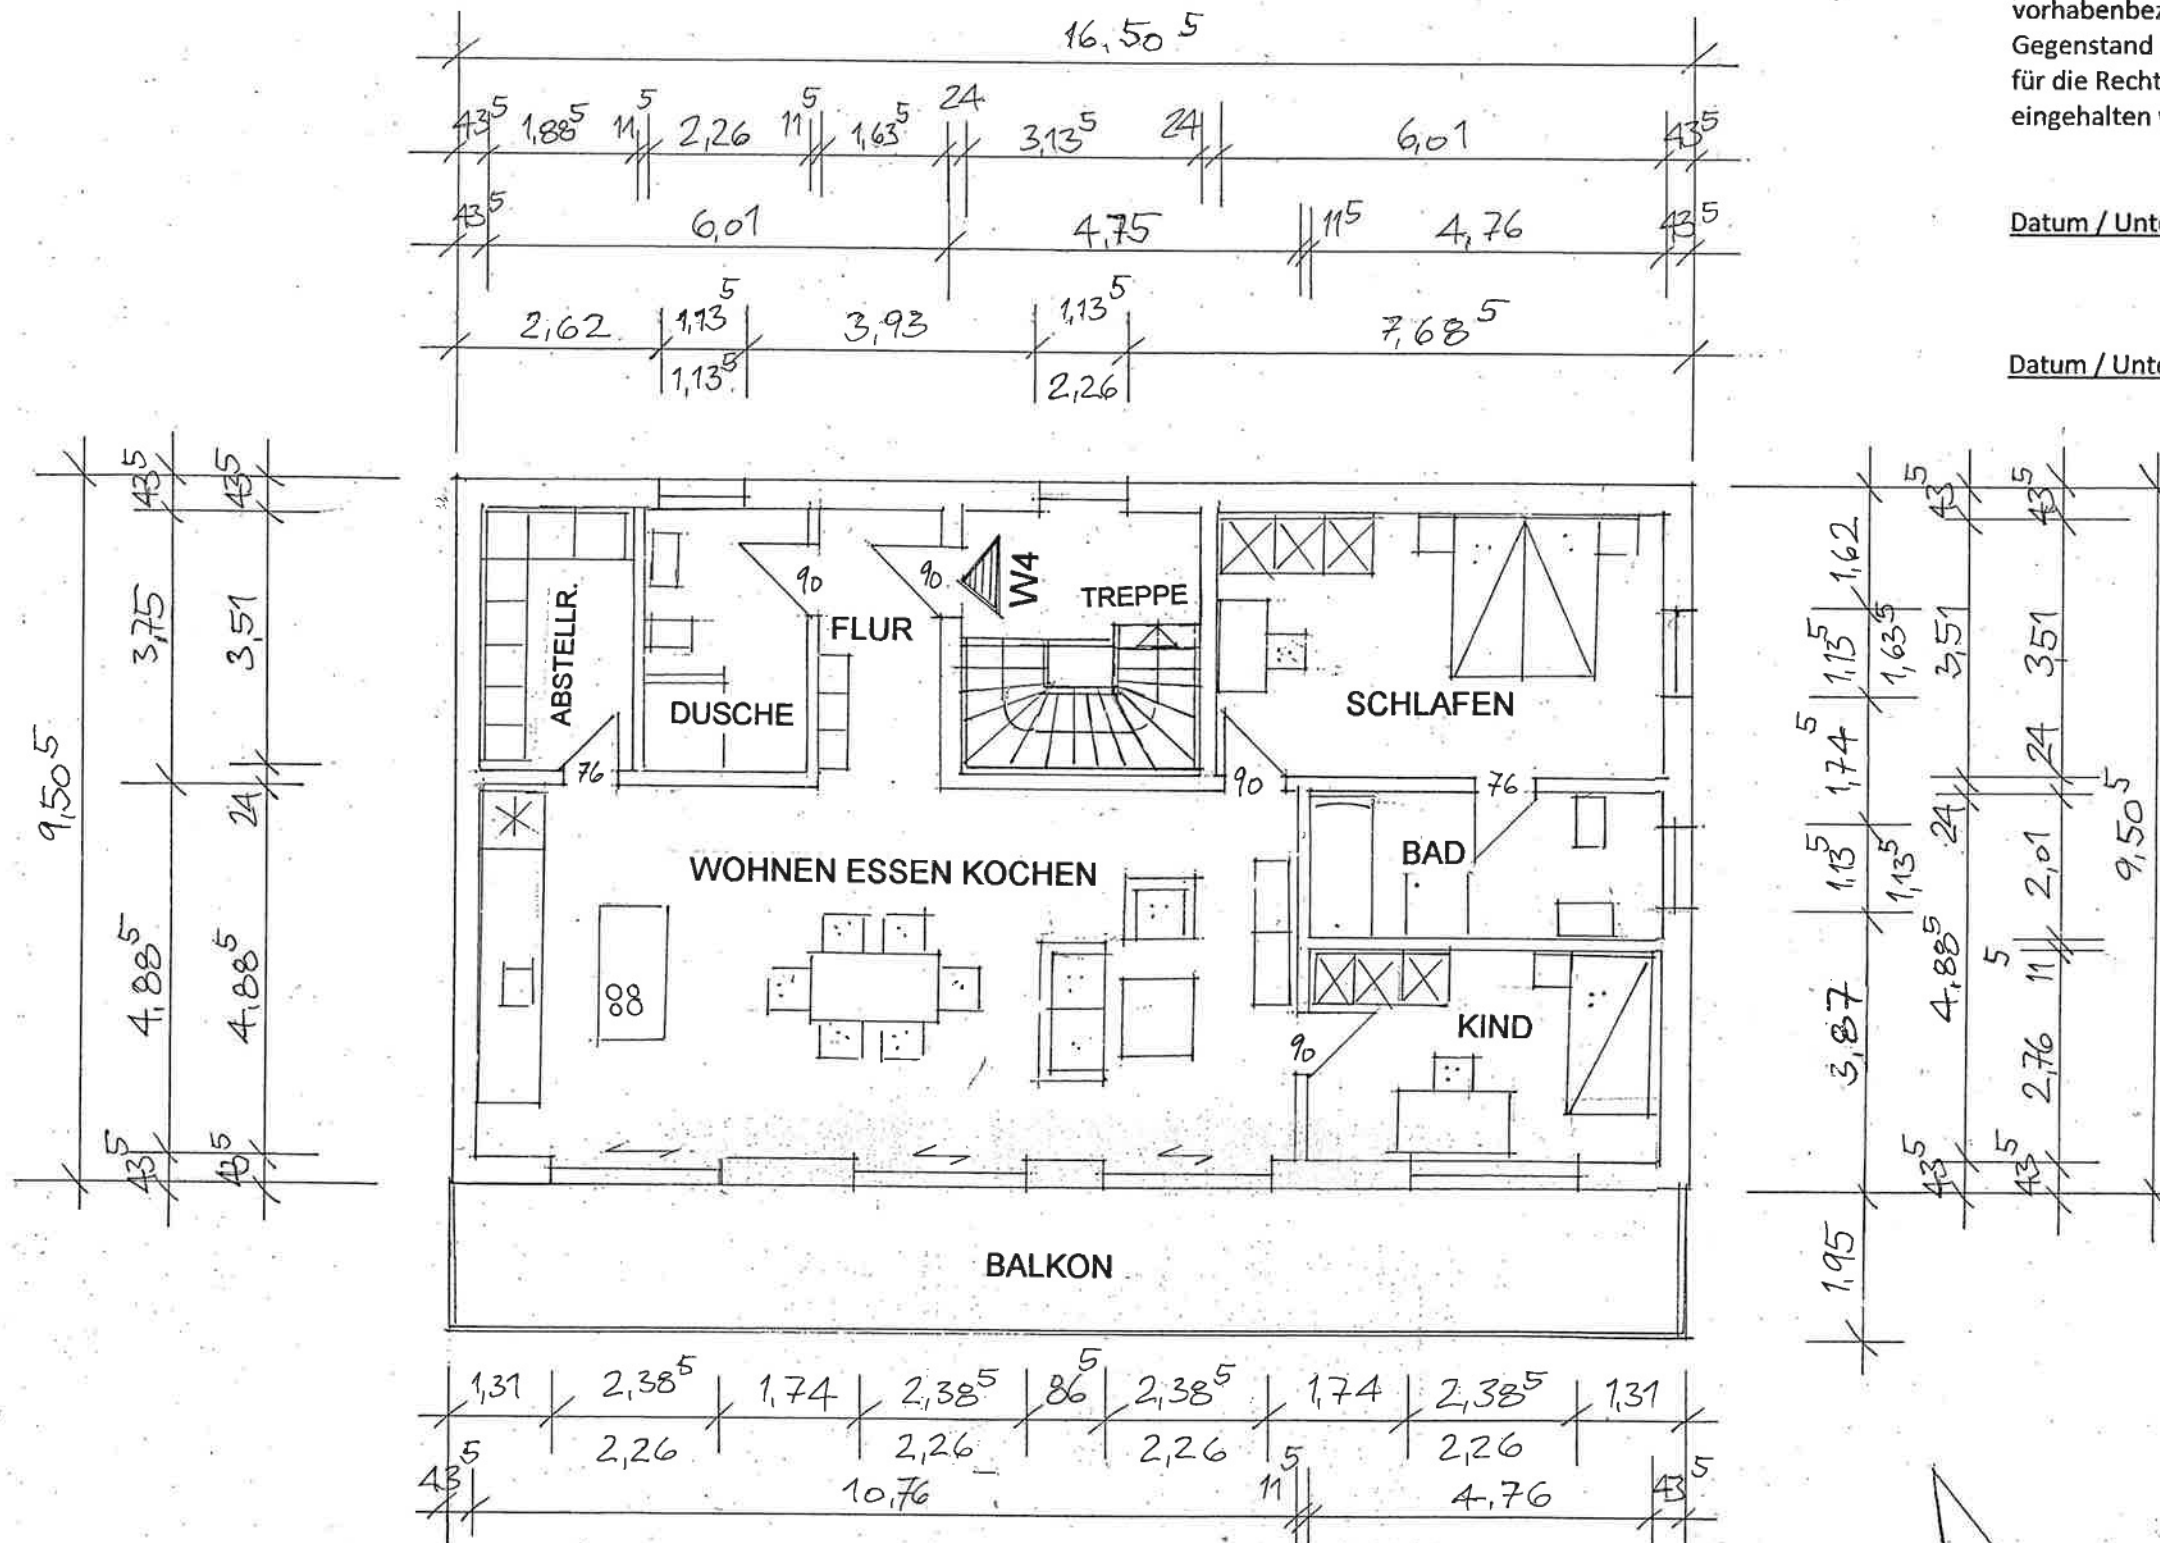

BAUVORHABEN :

Wohnhausneubau mit 4 Ferienwohnungen,
Wendelinushof 1, 56191 Weitersburg

BAUHERRSCHAFT :

PLAN :

VORHABEN- & ERSCHLIESSUNGSPLAN ZUM
VORHABENBEZOGENEN BEBAUUNGSPLAN


DACHGESCHOSS M 1:100

BAUHERRSCHAFT :


GENEHMIGUNGSPLANUNG/ENTWURF

BLATT

3

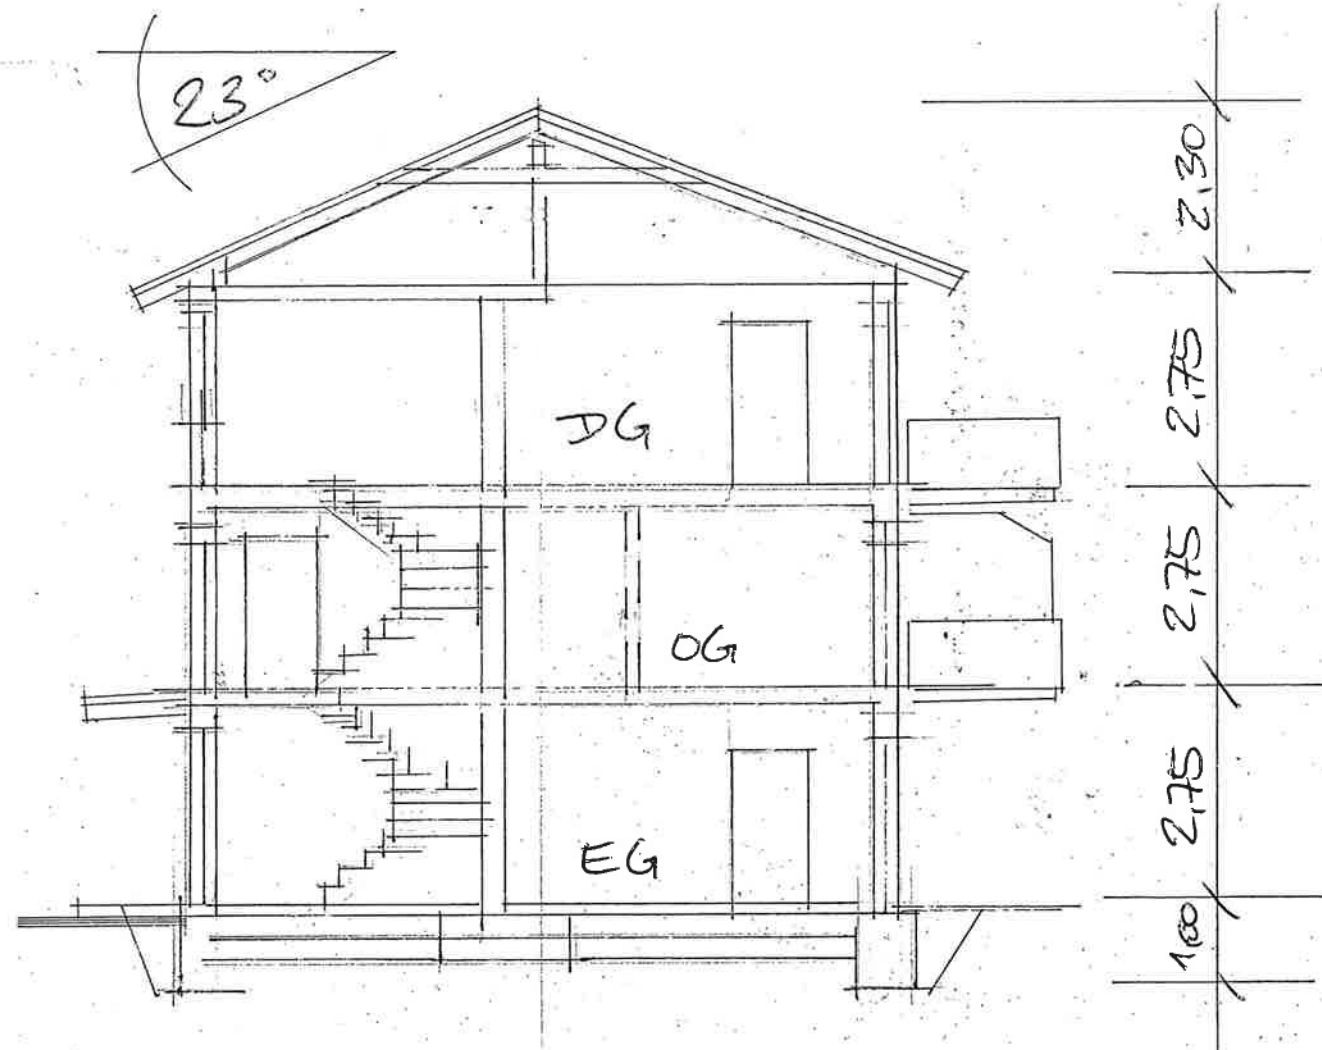

SCHNITT

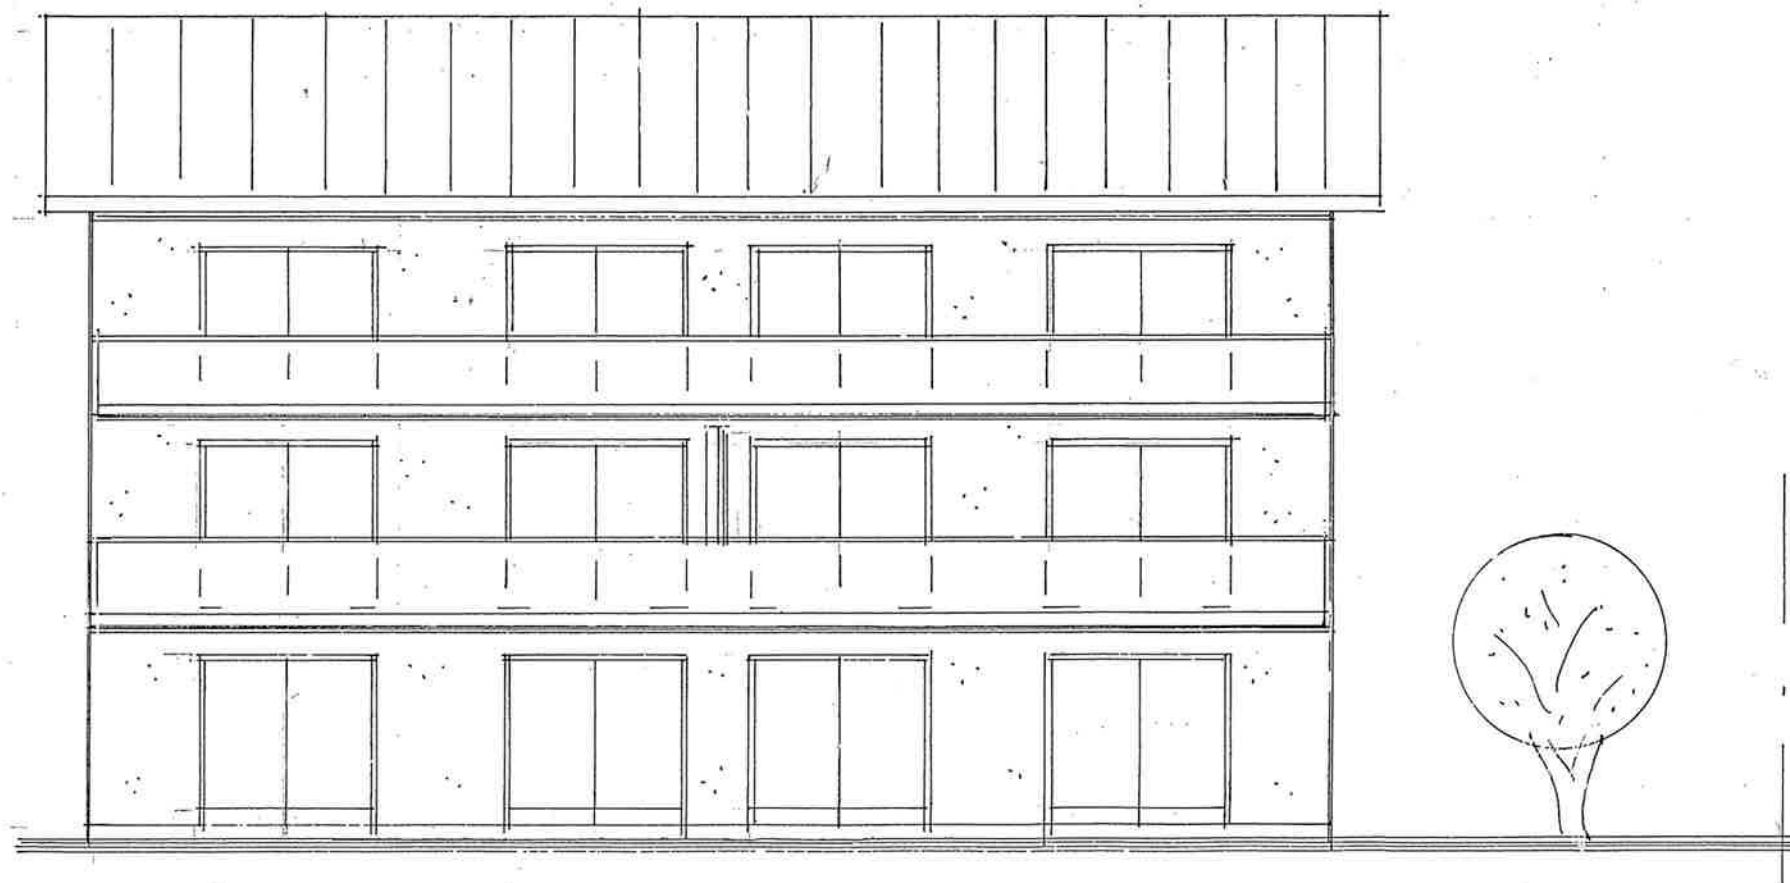

SÜDEN

Ausfertigungsbestätigung:

Hiermit wird bestätigt, dass der Inhalt diese Plans als Teil des vorhabenbezogenen Bebauungsplans, dem Willen des Rates entspricht, Gegenstand der Satzungsbeschlußfassung des Rates war und dass die, für die Rechtswirksamkeit maßgebenden Verfahrensvorschriften eingehalten wurden.

Datum / Unterschrift

1. Beigeordneter der Ortsgemeinde Weitersburg

Datum / Unterschrift Entwurfverfasser

BAUVORHABEN :

Wohnhausneubau mit 4 Ferienwohnungen,
Wendelinushof 1, 56191 Weitersburg

BAUHERRSCHAFT :

PLAN :

VORHABEN- & ERSCHLIESSUNGSPLAN ZUM
VORHABENBEZOGENEN BEBAUUNGSPLAN


SCHNITT ANSICHTEN M 1:100

BAUHERRSCHAFT :

GENEHMIGUNGSPLANUNG/ENTWURF

BLATT

4

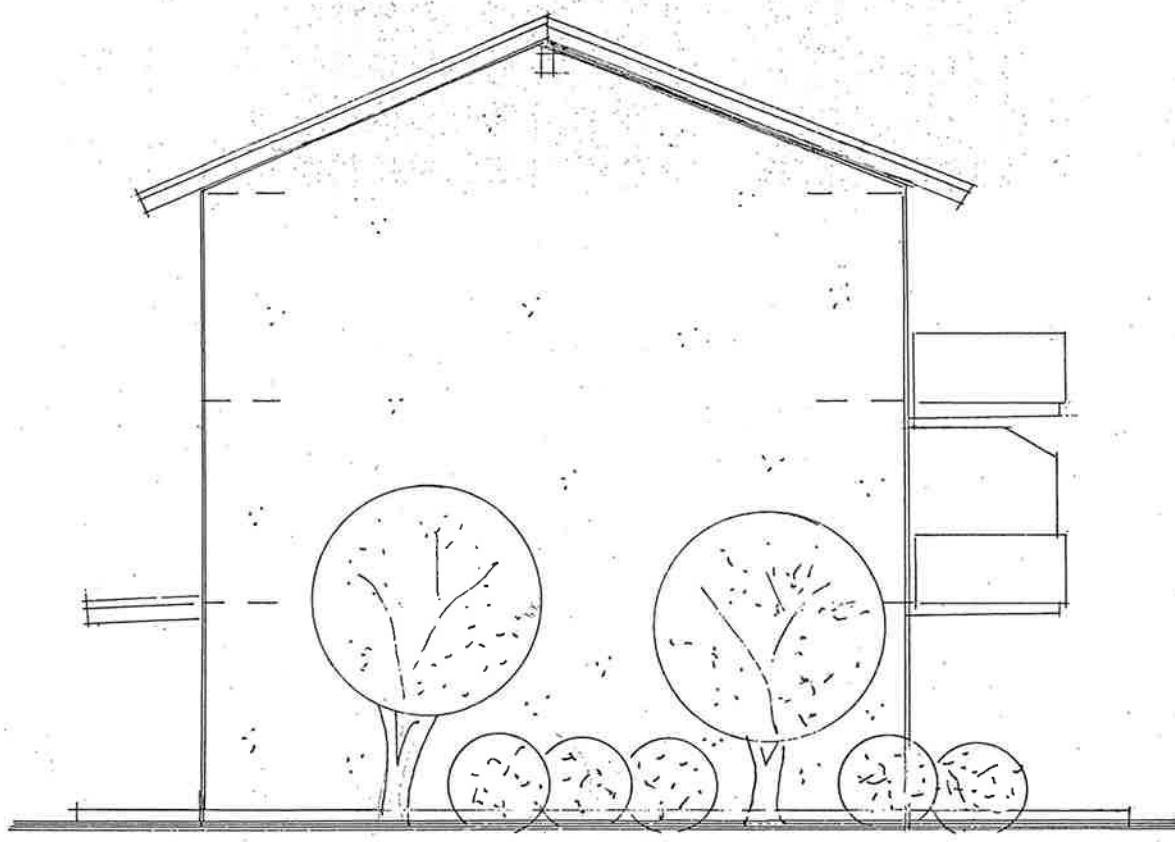

WESTEN



OSTEN



NORDEN

Ausfertigungsbestätigung:
 Hiermit wird bestätigt, dass der Inhalt diese Plans als Teil des
 vorhabenbezogenen Bebauungsplans, dem Willen des Rates entspricht
 Gegenstand der Satzungsbeschlußfassung des Rates war und dass die,
 für die Rechtswirksamkeit maßgebenden Verfahrensvorschriften
 eingehalten wurden.

Datum / Unterschrift
 1. Beigeordneter der Ortsgemeinde Weitersburg

Datum / Unterschrift Entwurfverfasser

BAUVORHABEN :	
Wohnhausneubau mit 4 Ferienwohnungen, Wendelinushof 1, 56191 Weitersburg	
BAUHERRSCHAFT :	
[Redacted]	
PLAN :	
VORHABEN- & ERSCHLIESSUNGSPLAN ZUM VORHABENBEZOGENEN BEBAUUNGSPLAN	
ANSICHTEN	M 1:100
BAUHERRSCHAFT :	
GENEHMIGUNGSPLANUNG/ENTWURF	
[Redacted]	
BLATT	
5	