

#### Zeichenerklärung

- Siedlungsfläche nach Flächennutzungsplan
- örtliche und überörtliche Straßenverkehrsflächen
- Wald/ Gehölze
- Fließgewässer und Wasserflächen
- Überschwemmungsgebiete (gesetzlich)
- Überschwemmungsgebiete (nachrichtlich)
- Naturschutzgebiete aus dem Landesinformationssystem der Naturschutzverwaltung Rheinland-Pfalz
- gesetzlich geschützte Biotope aus dem Landesinformationssystem der Naturschutzverwaltung Rheinland-Pfalz
- Welterbe Limes
- Geschützte Landschaftsbestandteile

#### Sonstige Darstellungen


- Positivflächen
- ohne deckende Farbdarstellung
- 200 m Abstand zur Autobahn (Zulässige Vorhaben, die der Nutzung solarer Strahlungsenergie dienen, gem. § 35 Abs. 1 Nr. 8 aa BauGB)
- Grenze der Verbandsgemeinde

Verbandsgemeinde Vallendar



Planzeichnung Maßstab: 1: 10.000

Übersichtsplan: Auszug aus der TK 25, Maßstab 1: 75.000

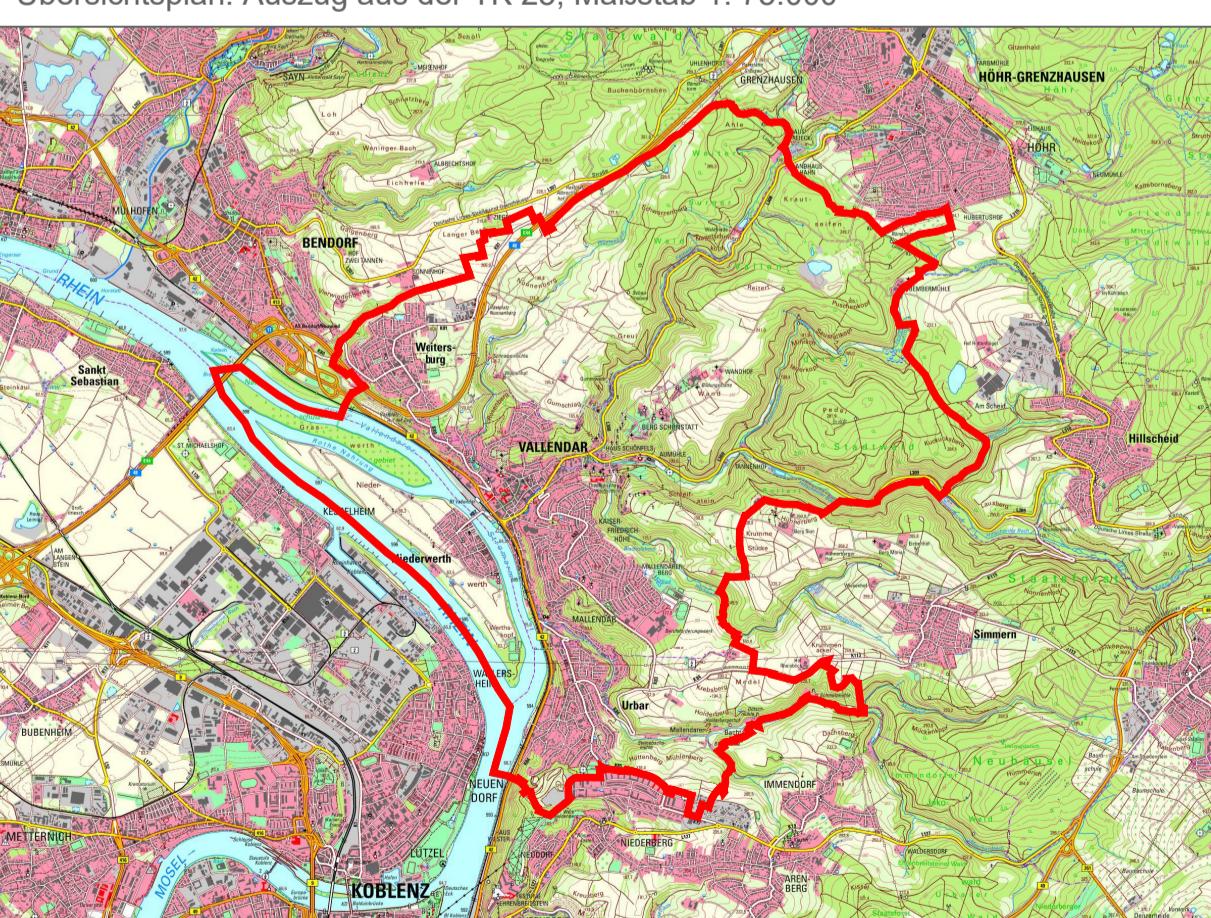

Plan 1: Positivflächen nach Anwendung der Beurteilungskriterien (Begründung Kapitel 3.1) Sept. 2024 AH/JB/AW  
Änderung Datum Name

FASSBENDER WEBER INGENIEURE PartGmbB

Dipl.-Ing. (FH) M. Fassbender Dipl.-Ing. A. Weber

Brottkalstraße 10 Tel.: 02633/4562-0 E-Mail: info@fassbender-weber-ingenieure.de

56656 Brohl-Lützing Fax: 02633/456277 Internet: www.fassbender-weber-ingenieure.de

T:/Project/3021\_Vallendar\_Flächenpotenzialanalyse\_Fotocheck\_plan3021\_Alternativprüfung.dwg 0.99 qm

