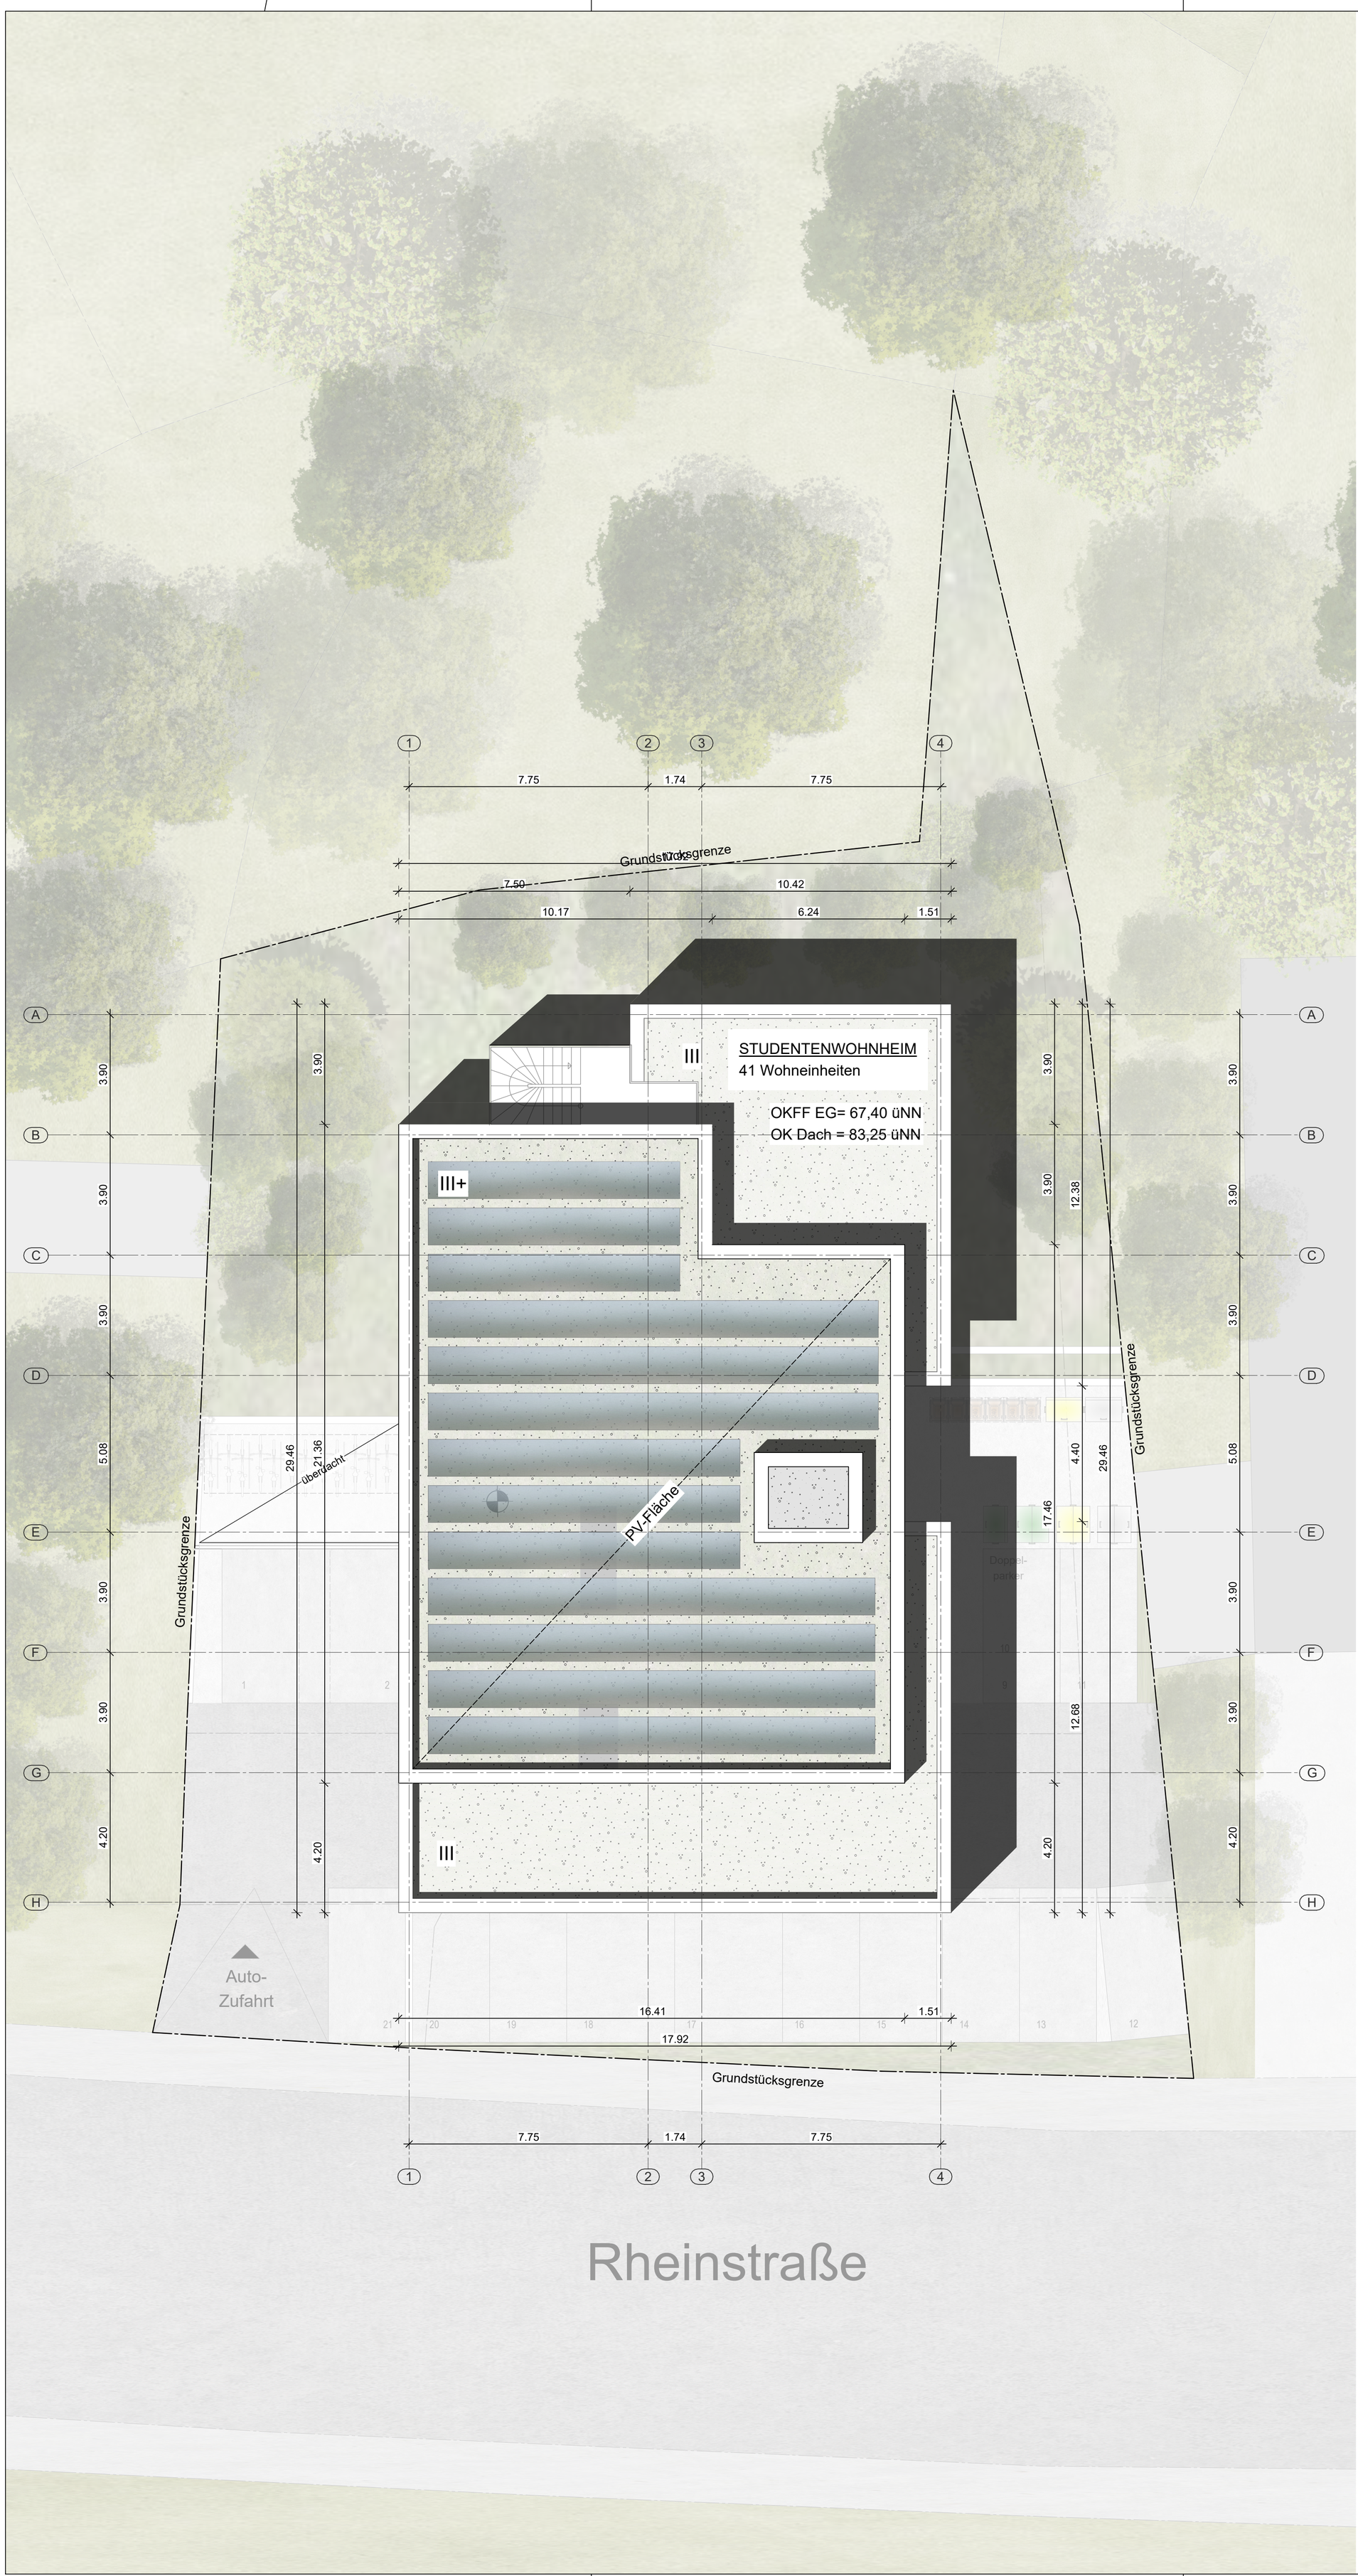

Die zeichnerisch dargestellten Innenraumaufteilungen, Raumfunktionen und m²-Angaben sind im Rahmen des VEP nicht bindend.

[redacted]

Bauvorhaben

Vorhabenbezogener Babauungsplan "Rheinstraße 126-128", 1. Änderung

Rheinstraße 126-128
56179 Vallendar

Bauherr

[redacted]

Architekt

Zeichnung

Grundriss
Lageplan/ Dachaufsicht

[redacted]

Architekt
Ort | Datum | Unterschrift

Bauherr
Ort | Datum | Unterschrift