


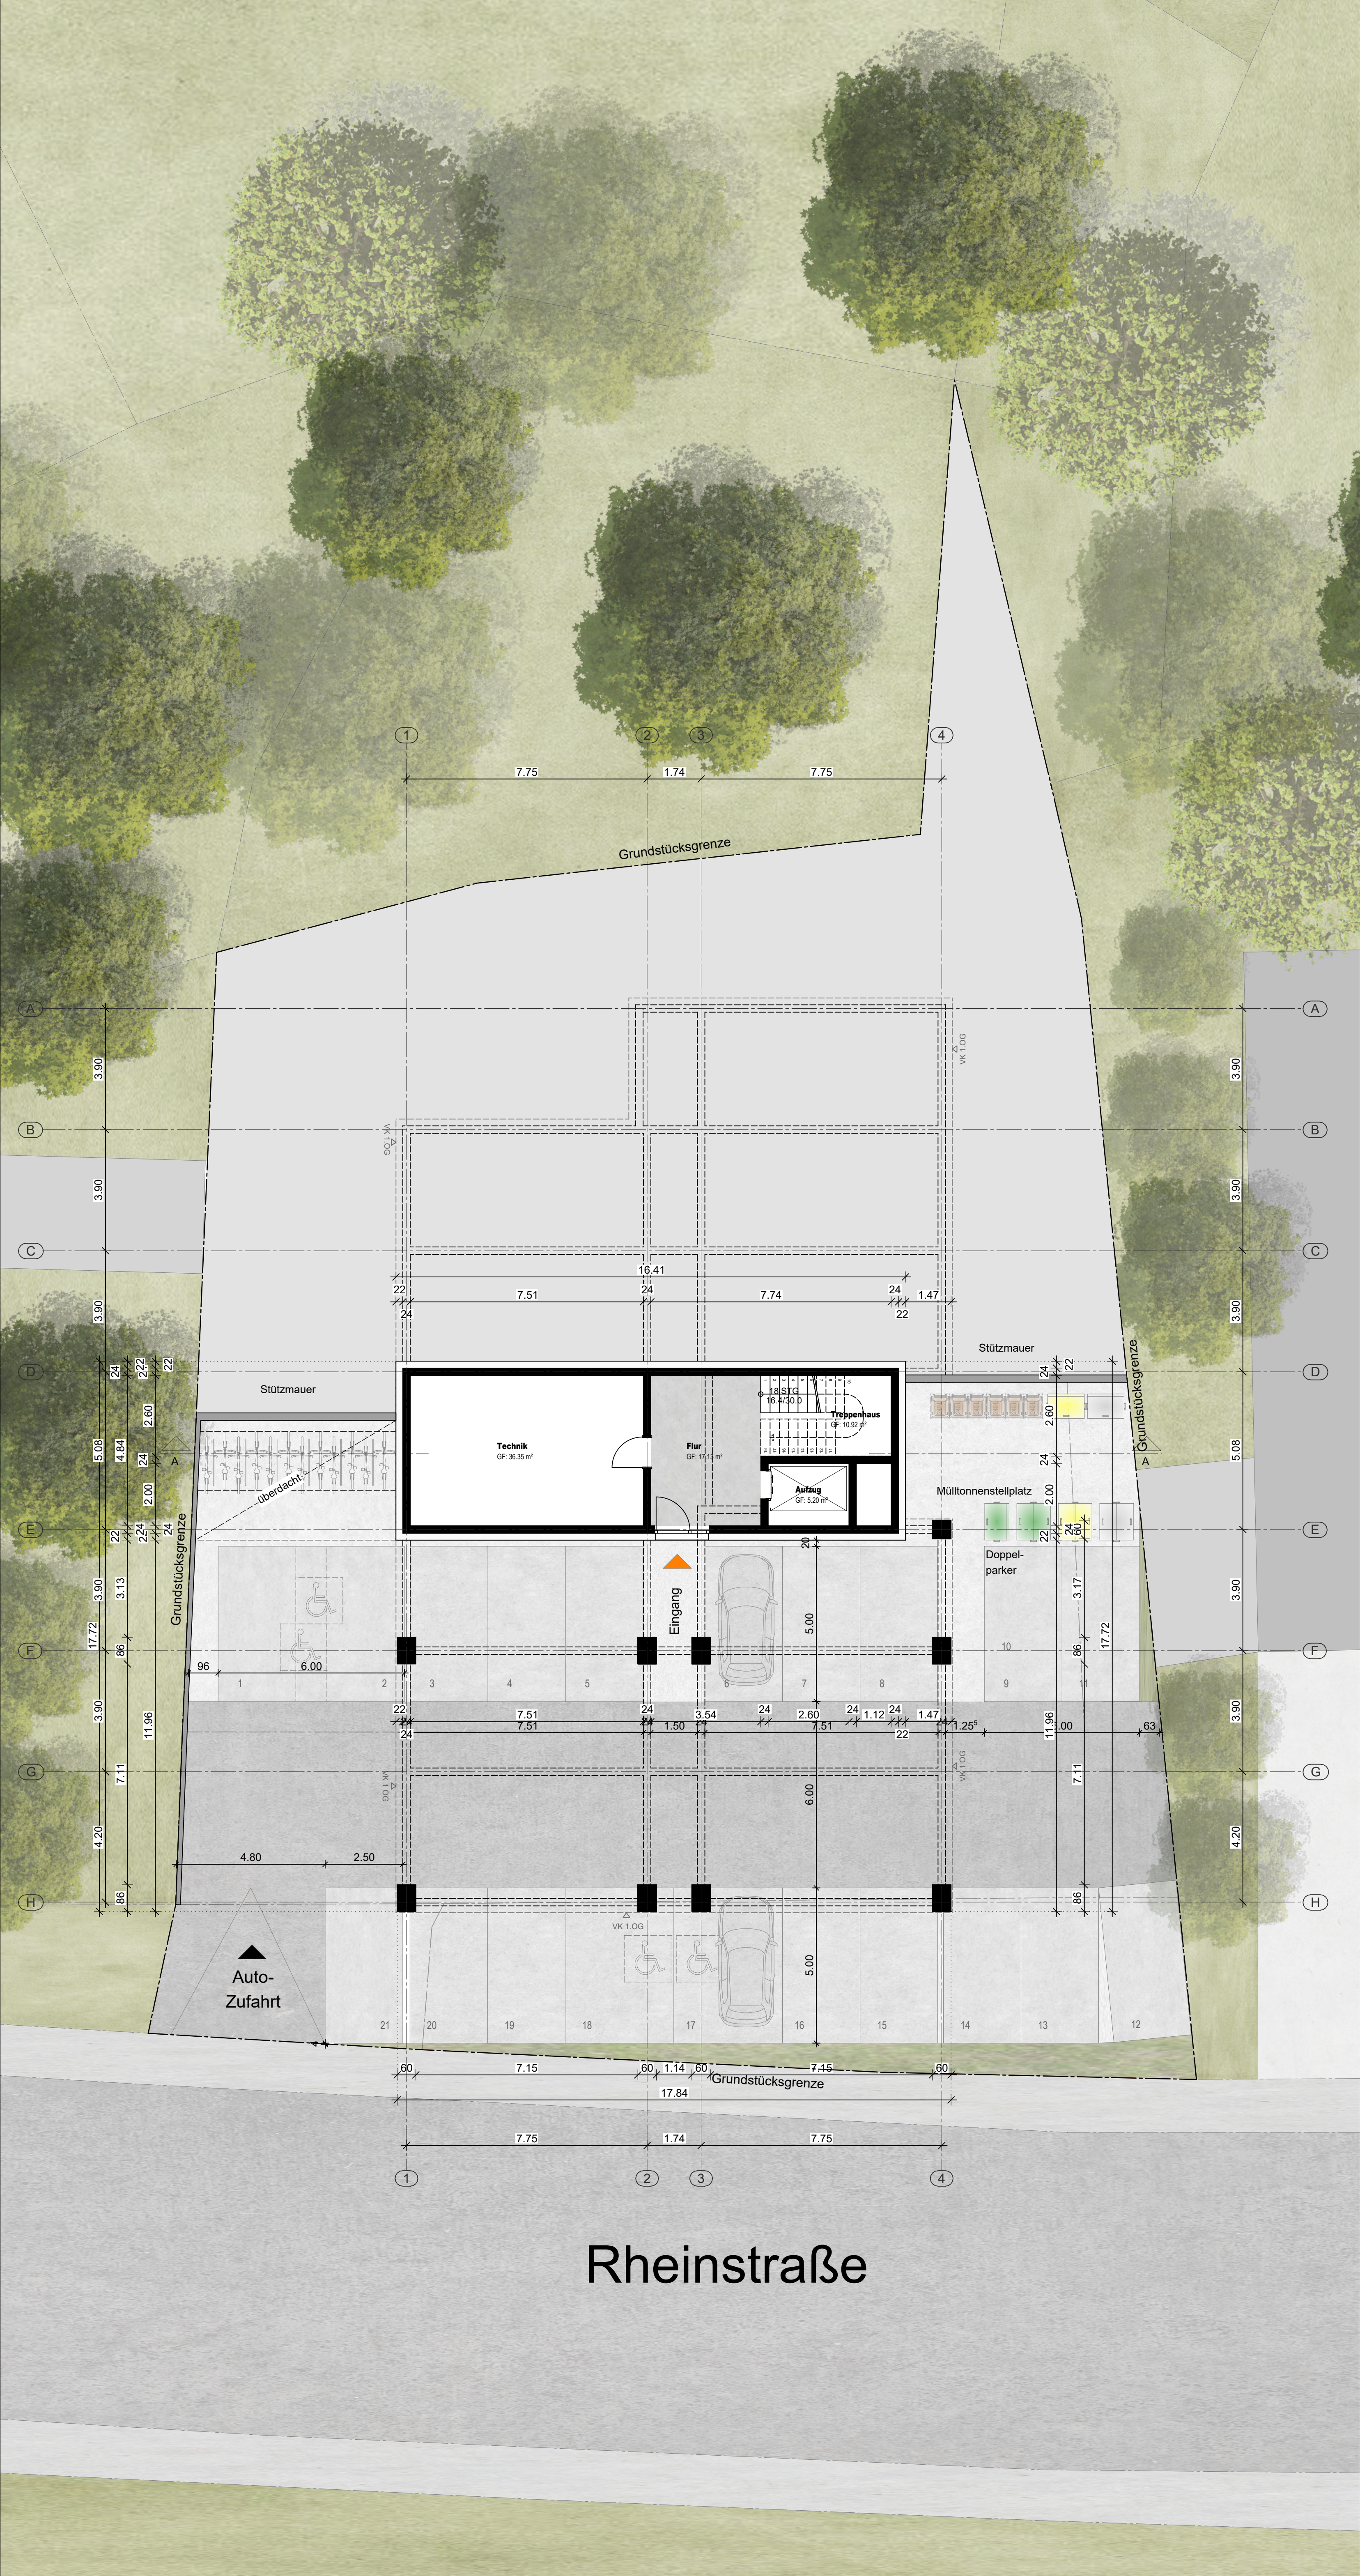

Die zeichnerisch dargestellten Innenraumaufteilungen, Raumfunktionen und m²-Angaben sind im Rahmen des VEP nicht bindend.

Bauvorhaben	Vorhabenbezogener Babauungsplan "Rheinstraße 126-128", 1. Änderung Rheinstraße 126-128 56179 Vallendar
Bauherr	
Architekt	
Zeichnung	Grundriss Erdgeschoss
Architekt	
Ort Datum Unterschrift	
Bauherr	
Ort Datum Unterschrift	