



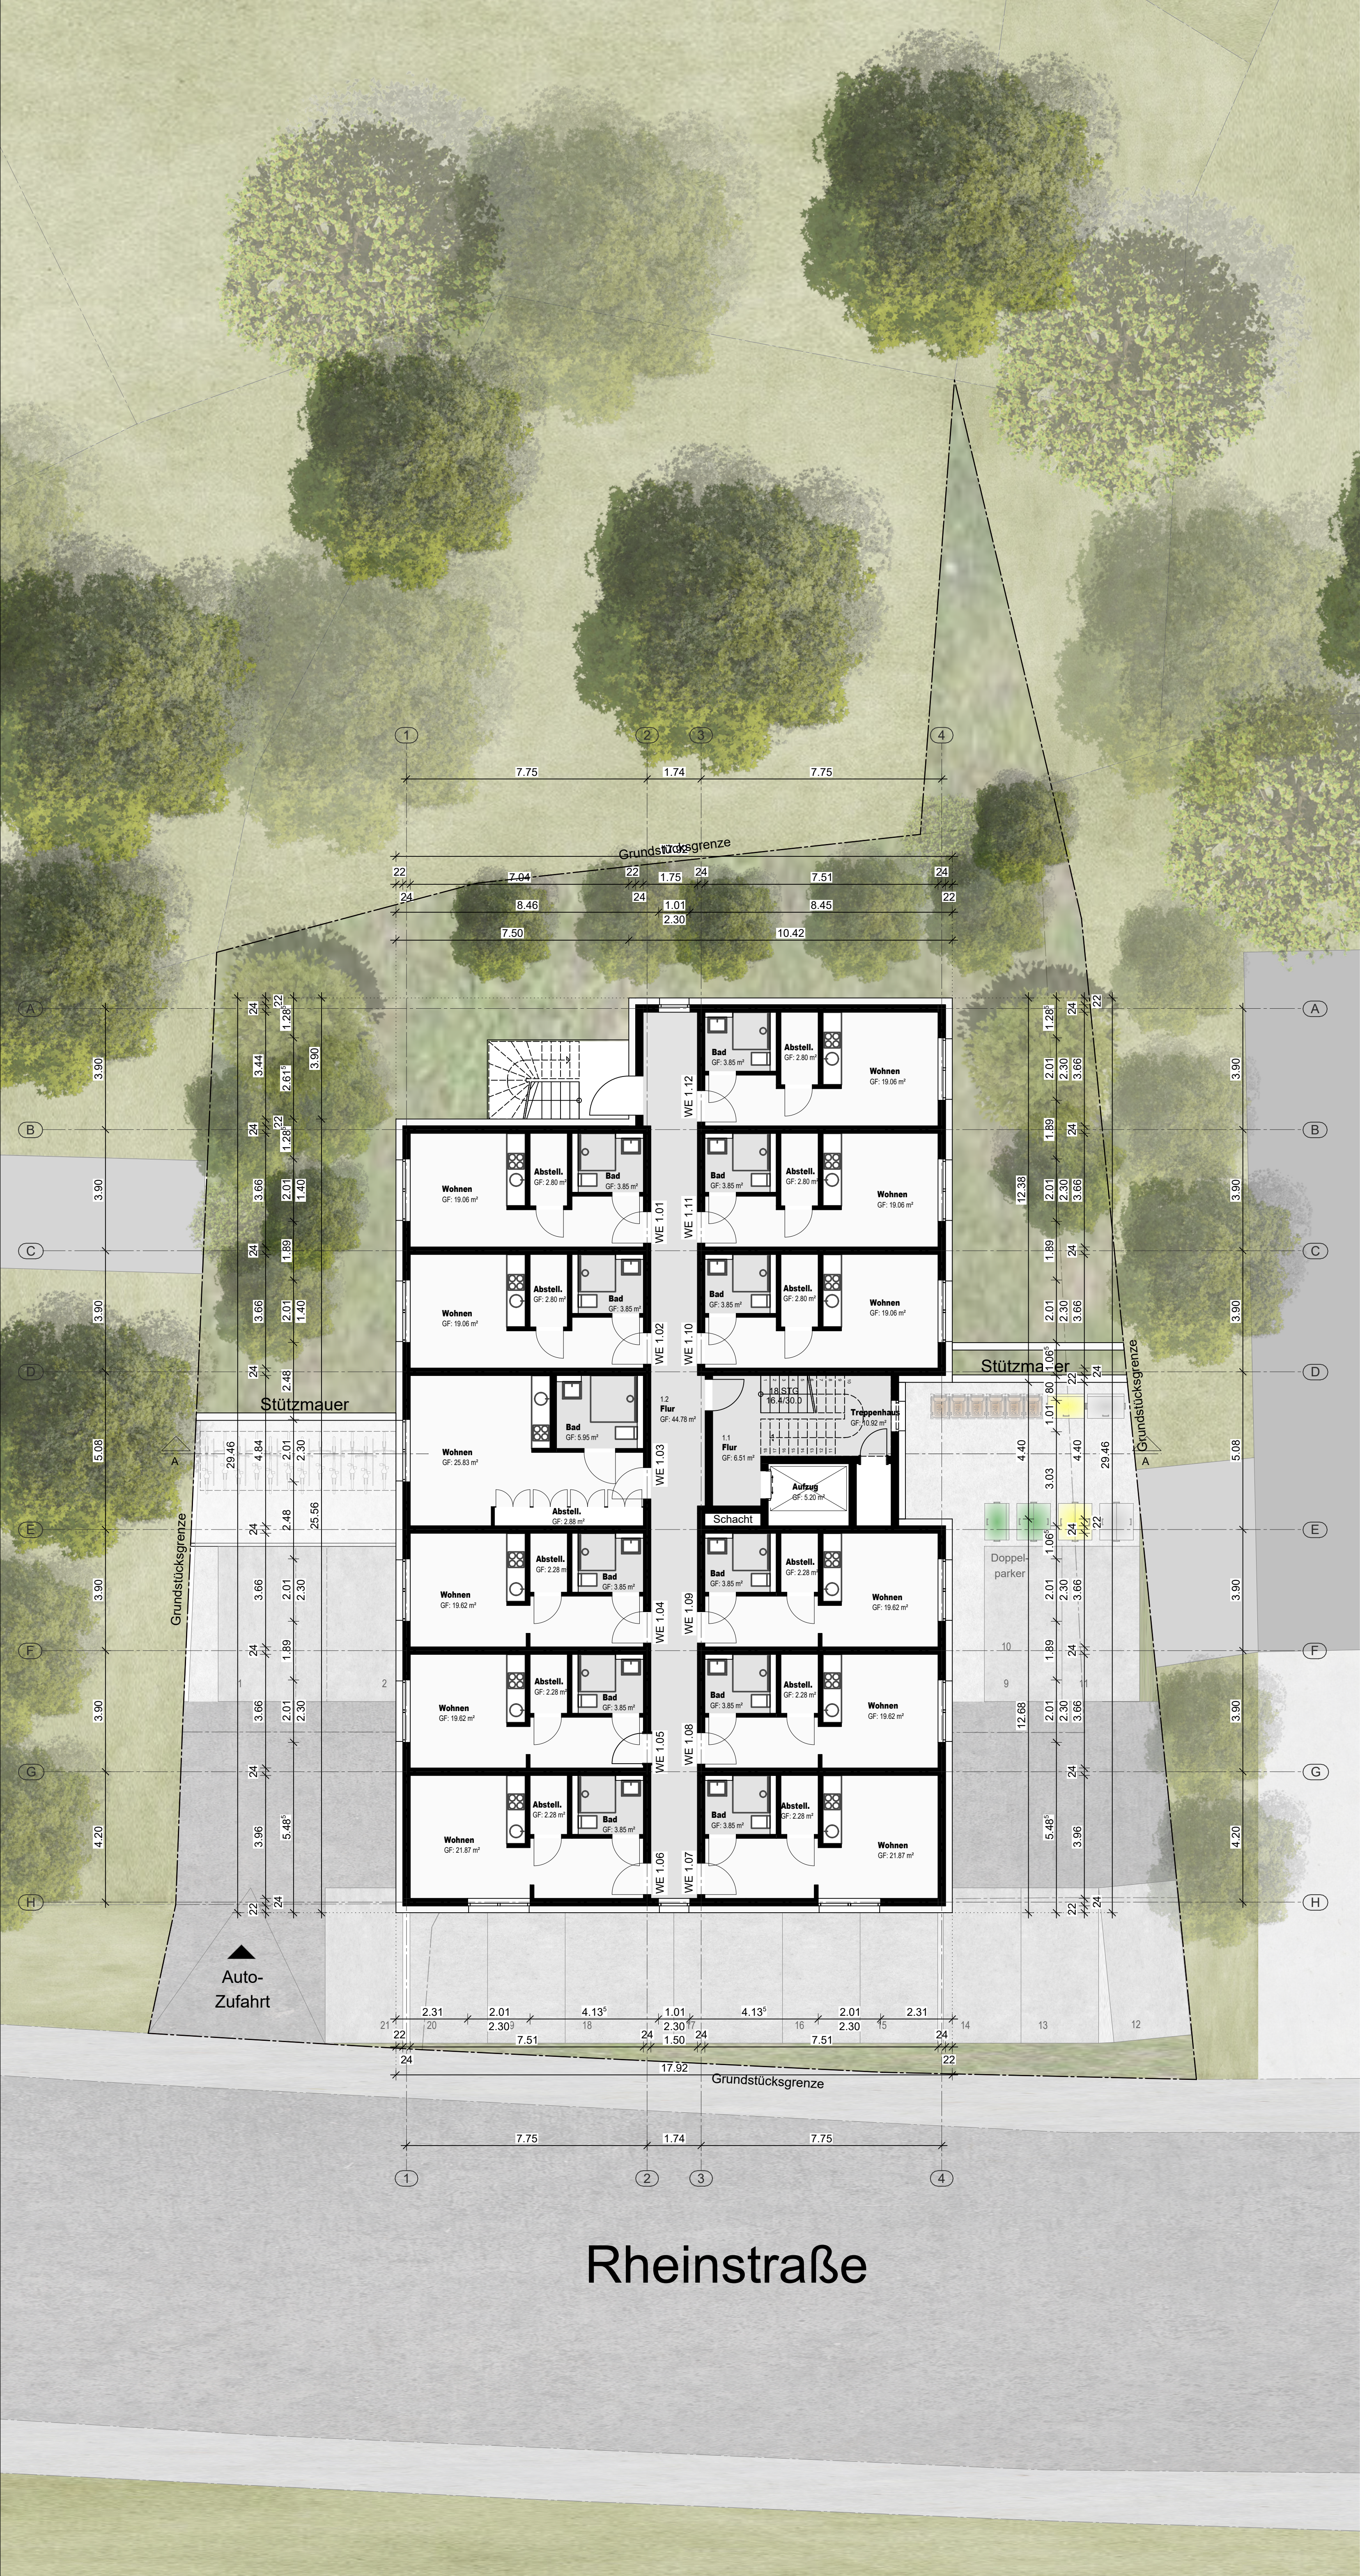


Die zeichnerisch dargestellten
Innenraumaufteilungen, Raumfunktionen
und m²-Angaben sind im Rahmen des VEP
nicht bindend.

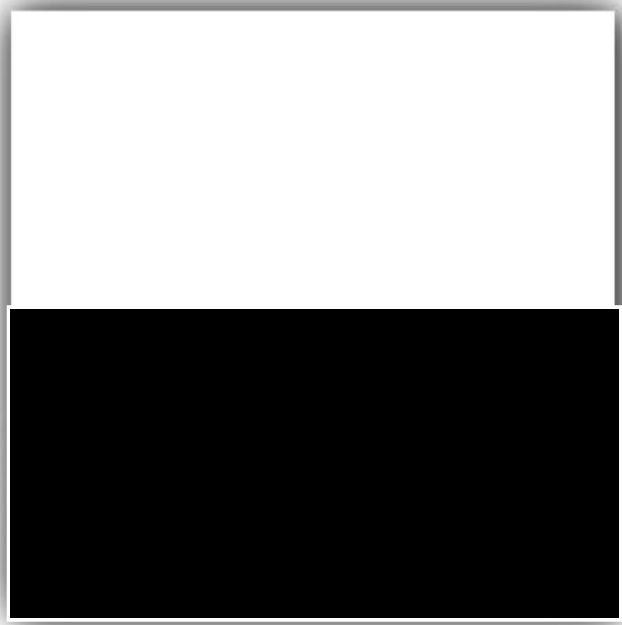

Bauvorhaben
**Vorhabenbezogener Babauungsplan
"Rheinstraße 126-128", 1. Änderung**
Rheinstraße 126-128
56179 Vallendar

Bauherr
Architekt

Zeichnung
**Grundriss
1. Obergeschoss**

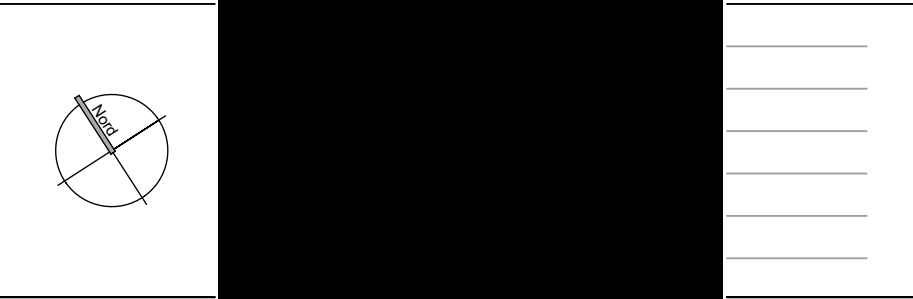

Architekt
Ort | Datum | Unterschrift

Bauherr
Ort | Datum | Unterschrift