


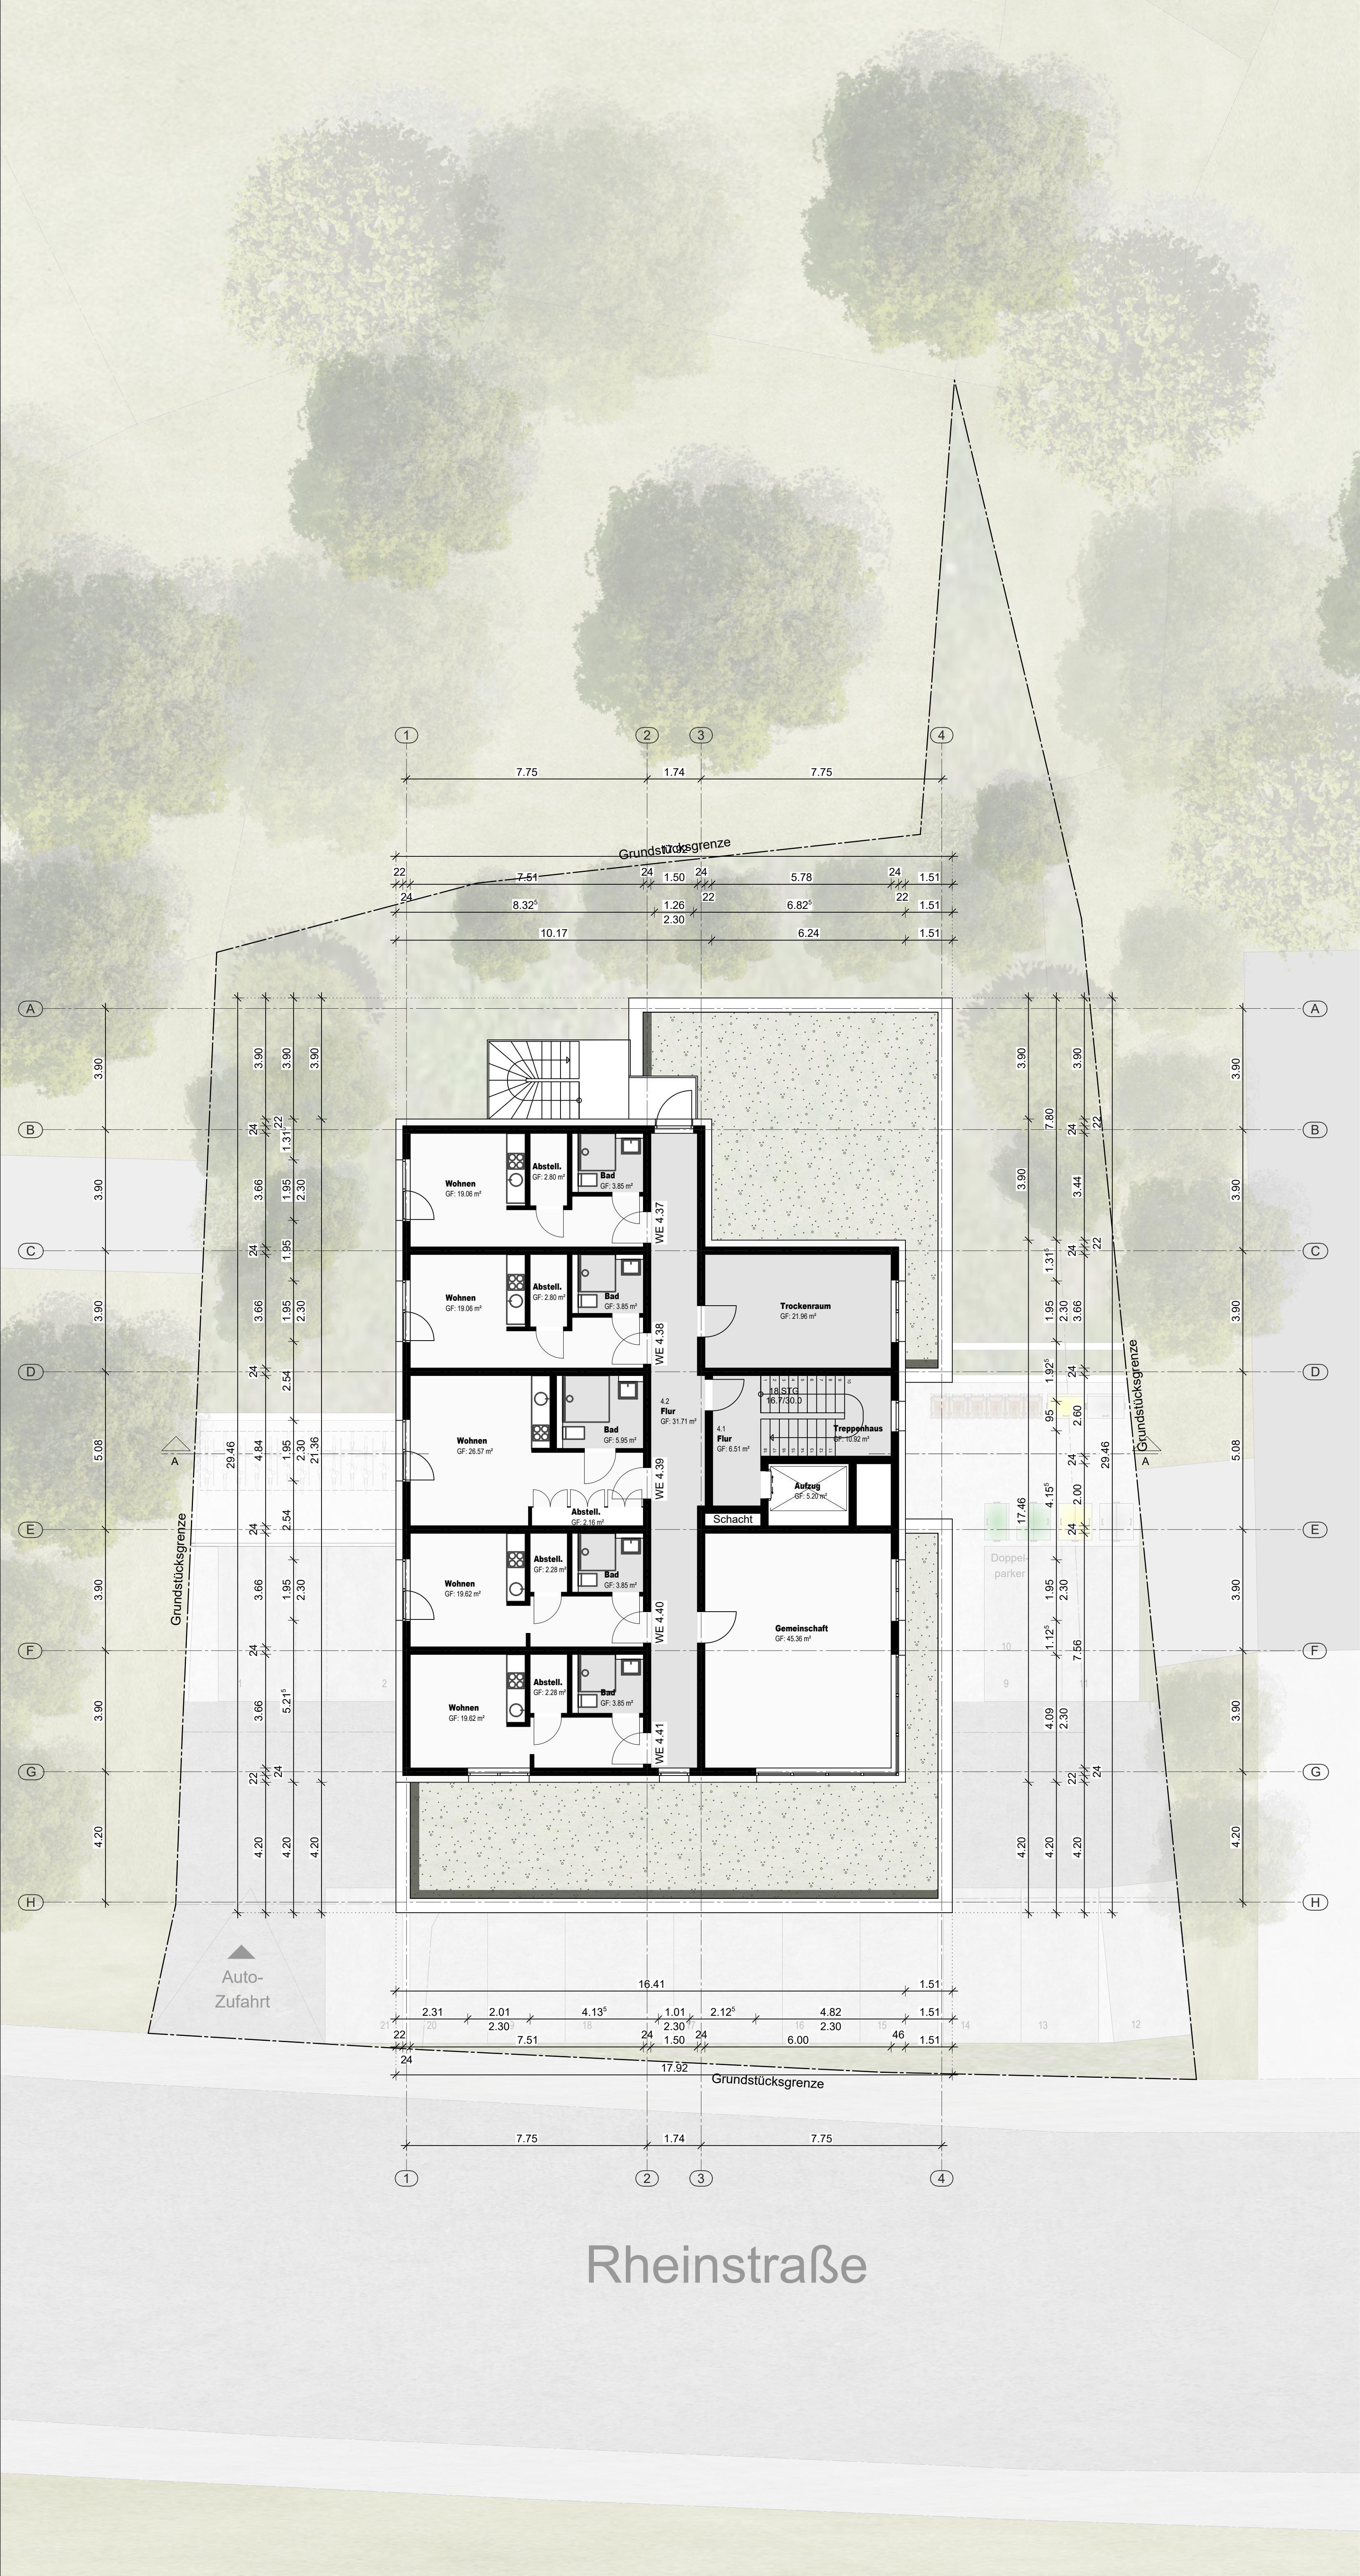

Die zeichnerisch dargestellten
Innenraumaufteilungen, Raumfunktionen
und m²-Angaben sind im Rahmen des VEP
nicht bindend.

Bauvorhaben	Vorhabenbezogener Babauungsplan "Rheinstraße 126-128", 1. Änderung Rheinstraße 126-128 56179 Vallendar
Bauherr	
Architekt	
Zeichnung	Grundriss Staffelgeschoss
Architekt Ort Datum Unterschrift	
Bauherr Ort Datum Unterschrift	